



ÁTNEZETI ALAPRAJZ M=1:200

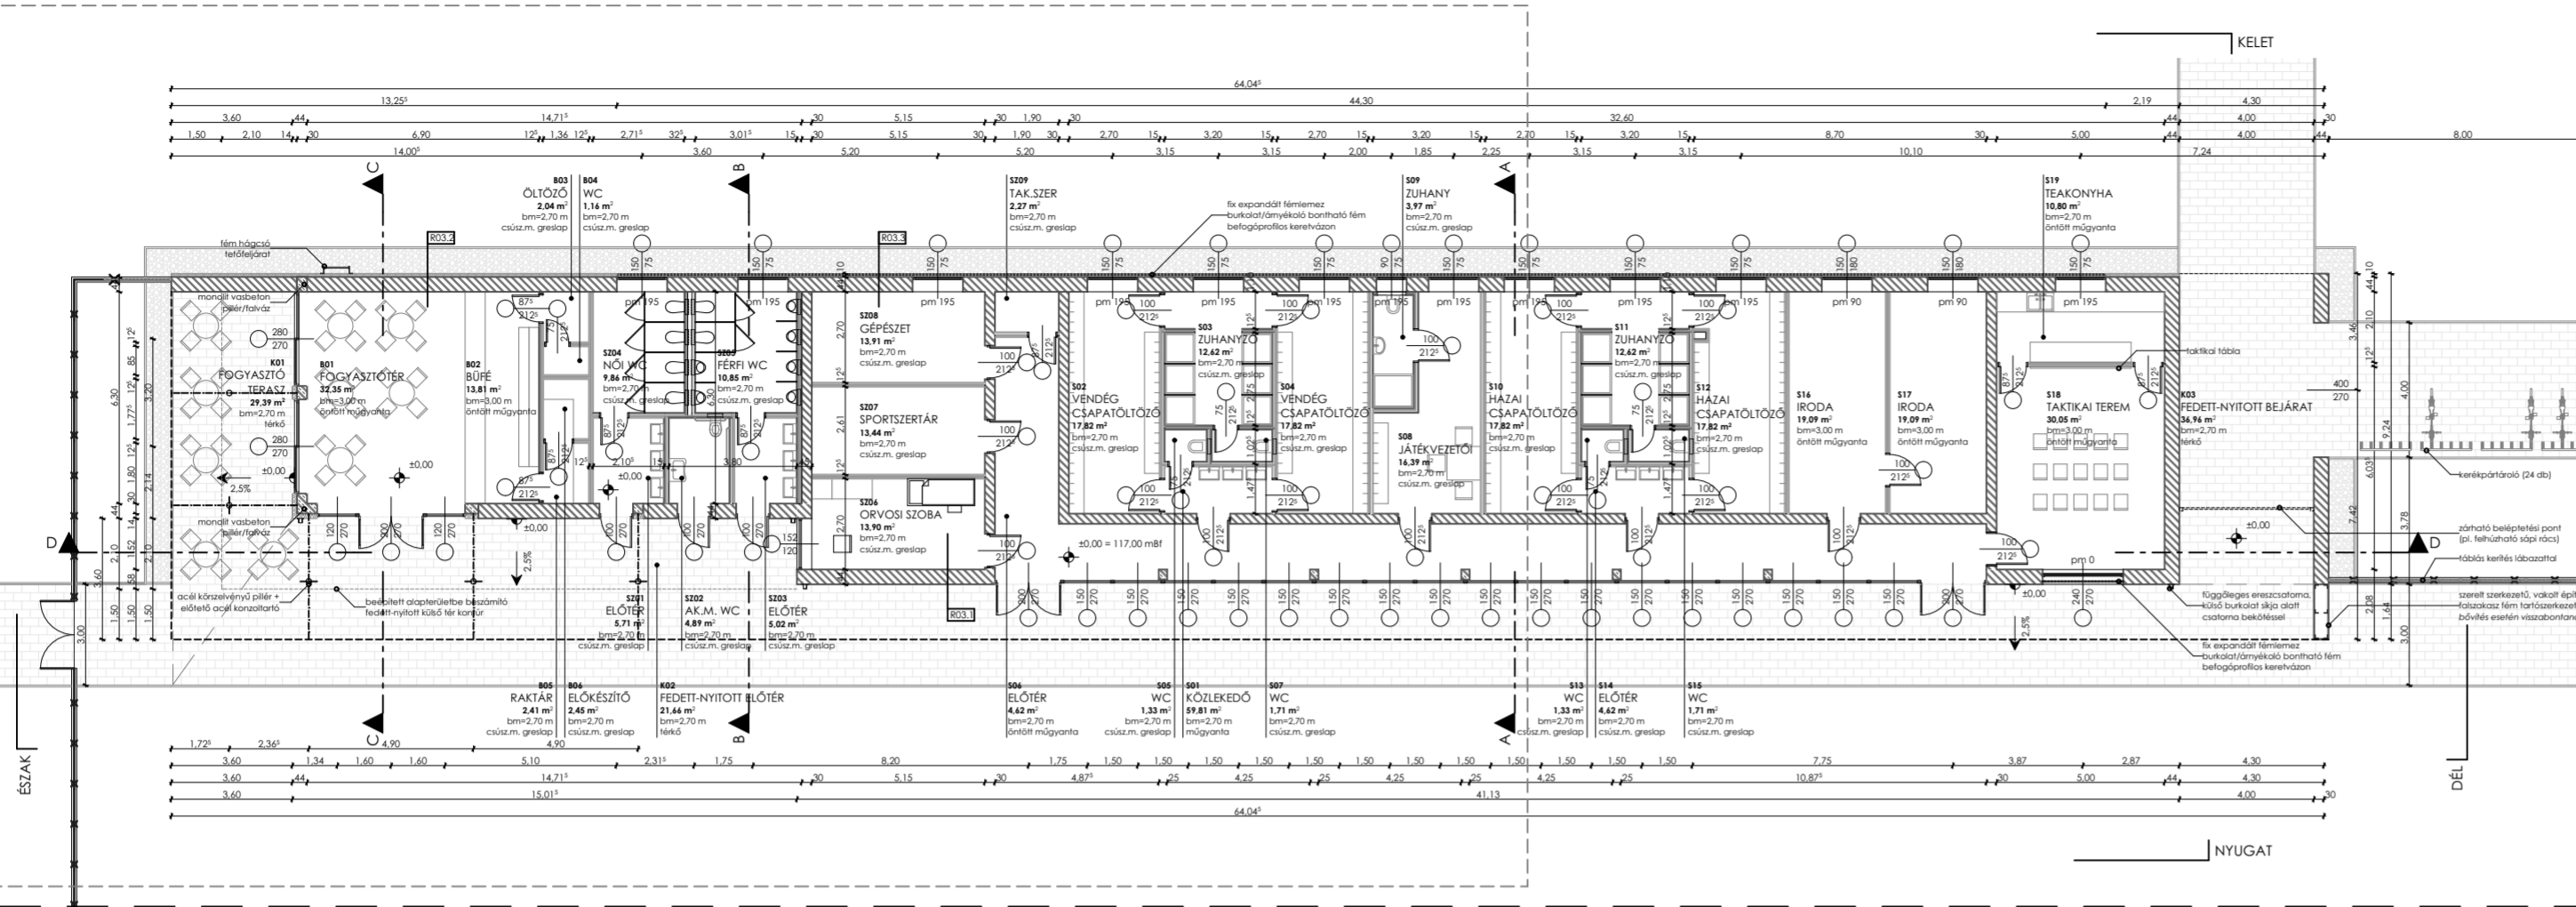

JELMAGYARÁZAT - ALAPRAJZ

- hőszigetelő vázkerámia falazat (+ ragasztóhabarcs)
- monolit vasbeton szerkezet
- ásványi szálal hőszigetelés
- EPS hőszigetelés
- XPS hőszigetelés
- szerelt cementázsúv kültéri építőlemez burkolat
- szerelt giszpkarton válaszfal
- szerelt impregnált giszpkarton válaszfal
- beton térfk gyalogos burkolat
- mosott kavics ágy

ALAPRAJZ 'A' LOKÁCIÓ M=1:100

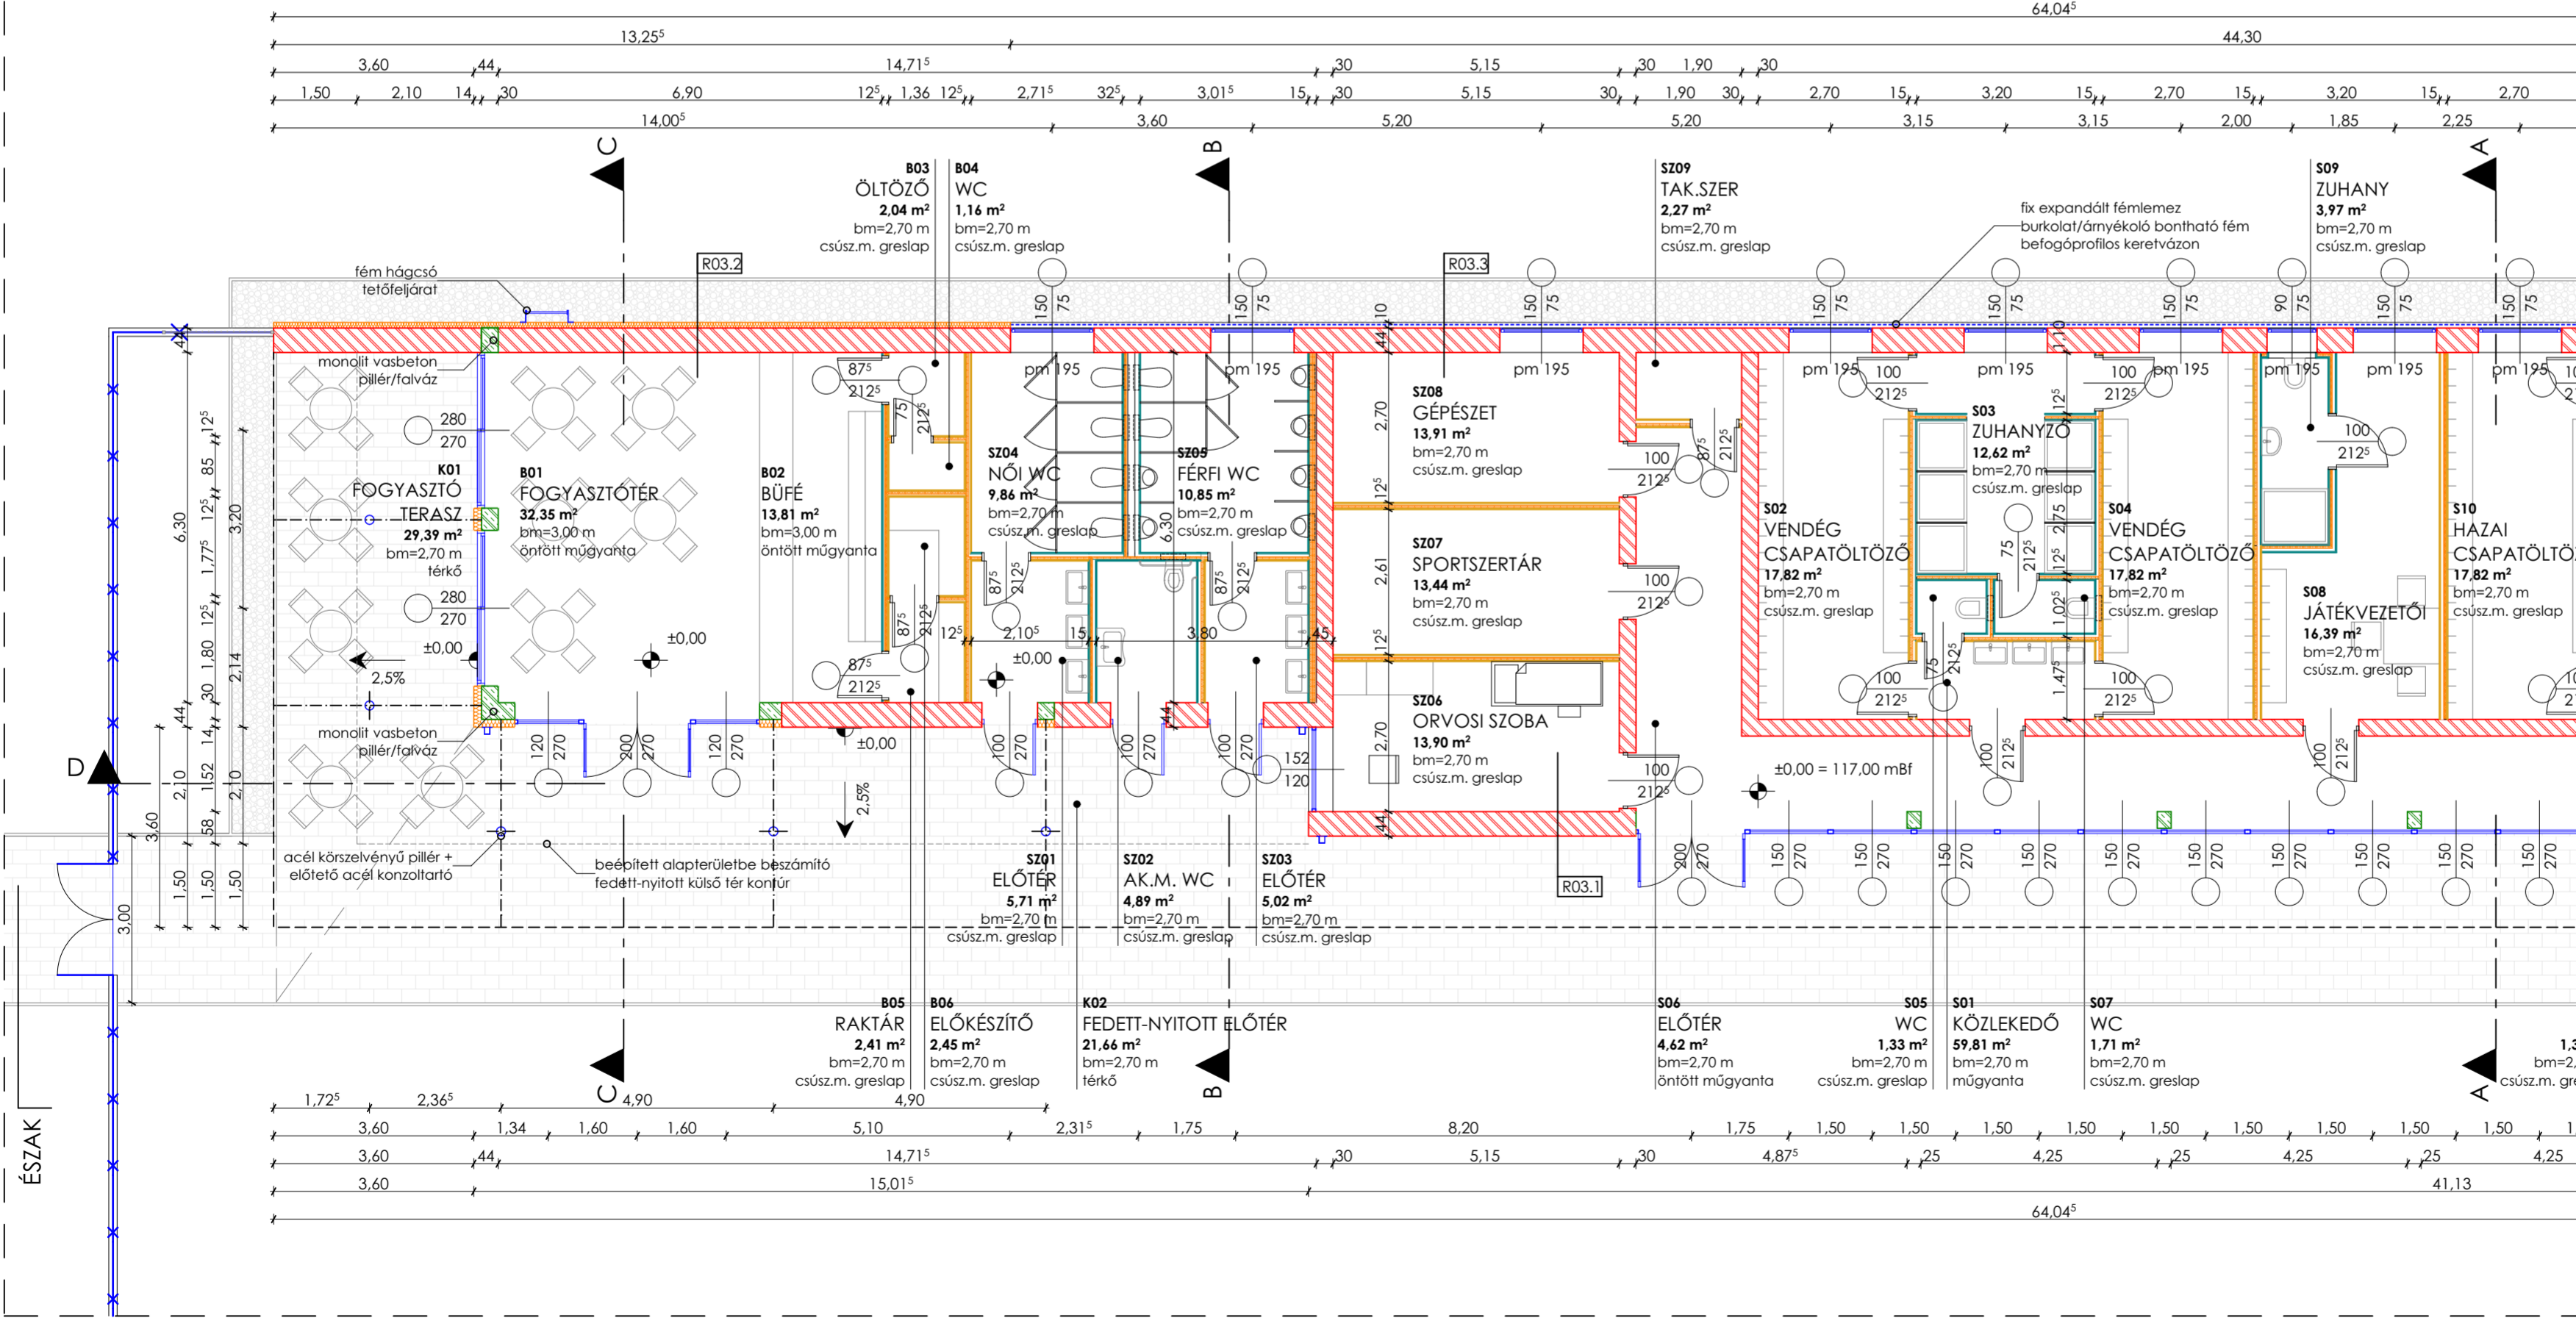

±0,00 = 117,00 mBf

MEGRENDELŐ	Szirmabesenyő Nagyközség Önkormányzata 3711 Szirmabesenyő, Kossuth u. 5
PROJEKT	Szirmabesenyő Sporttelep fogadó épülete és élőfüves futballpálya 3711 Szirmabesenyő HRSZ: 088/23; 088/24; 088/25; 088/26; 088/27; 089/7; 089/8
GENERÁLTERVEZŐ, ÉPÍTÉS	Ázsió 2000 Kft. 3780 Edelény, József Attila út 12. https://www.facebook.com/azsio2000kft/
ÜGYVEZŐ, FELELŐS TERVEZŐ	Viszoki Csaba Tamás É 05-0172
PROJEKT ÉPÍTÉS	Viszoki Csaba E.V.
TERV FÁZIS	ÉPÍTÉSI ENGEDÉLYEZÉSI TERV
DÁTUM	2017. 11. 12.
TERVCSOPORT	ÉPÍTÉSZET
ÜTEM	I. ütem
TERVLAP NÉV	Földszintű alaprajz - A részlet
TERVKÓD	É-17-18-E-2-01.A
LÉPTÉK	A2: 1:100, 1:200 A4: 1:200, 1:400