



TETŐSZINTI ALAPRAJZ M=1:150

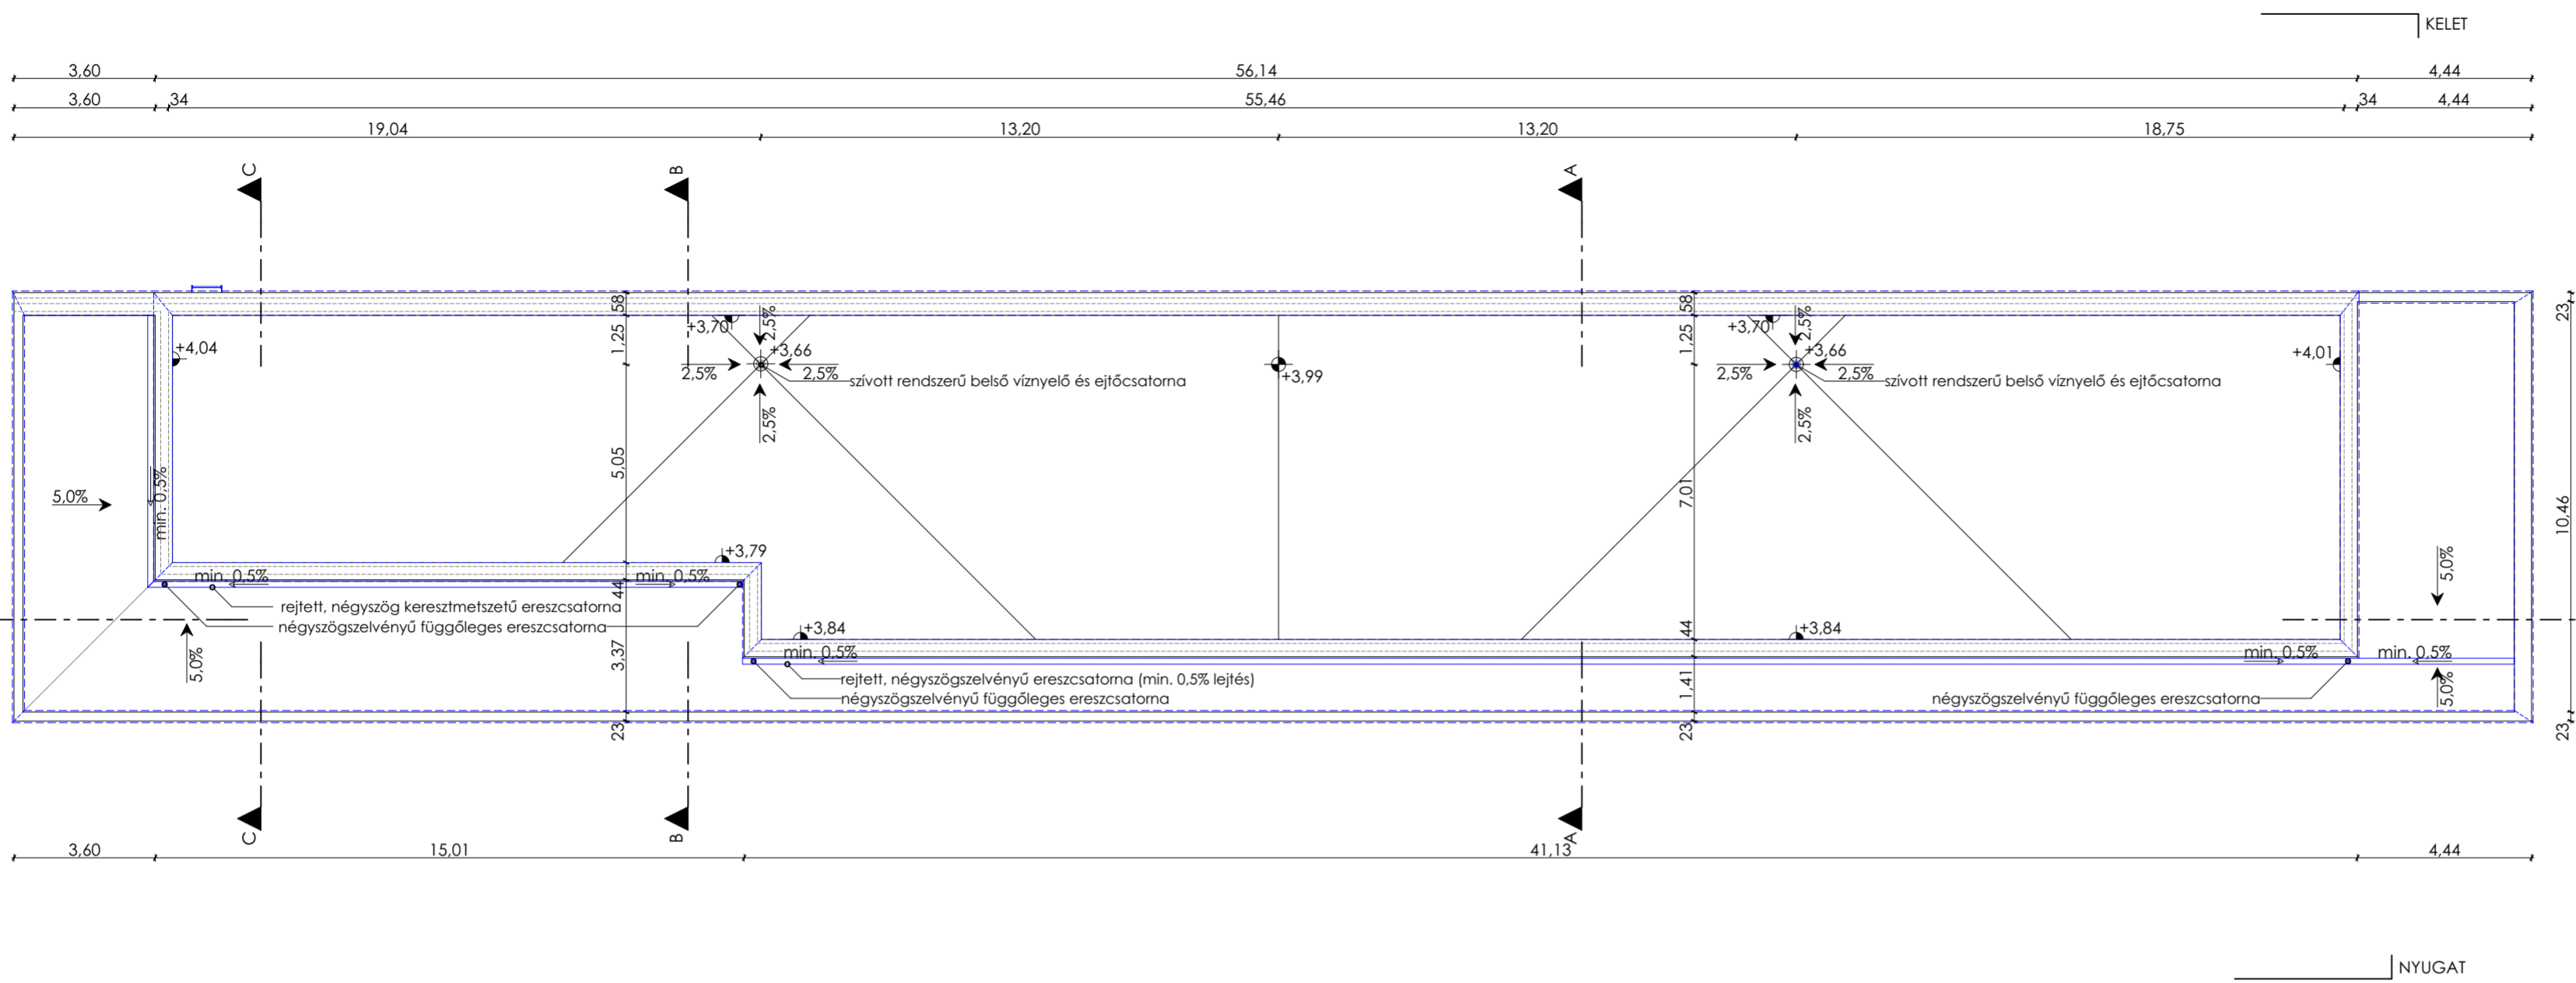

BELŐ VÍZELVEZETÉS ALAPRAJZ M=1:150

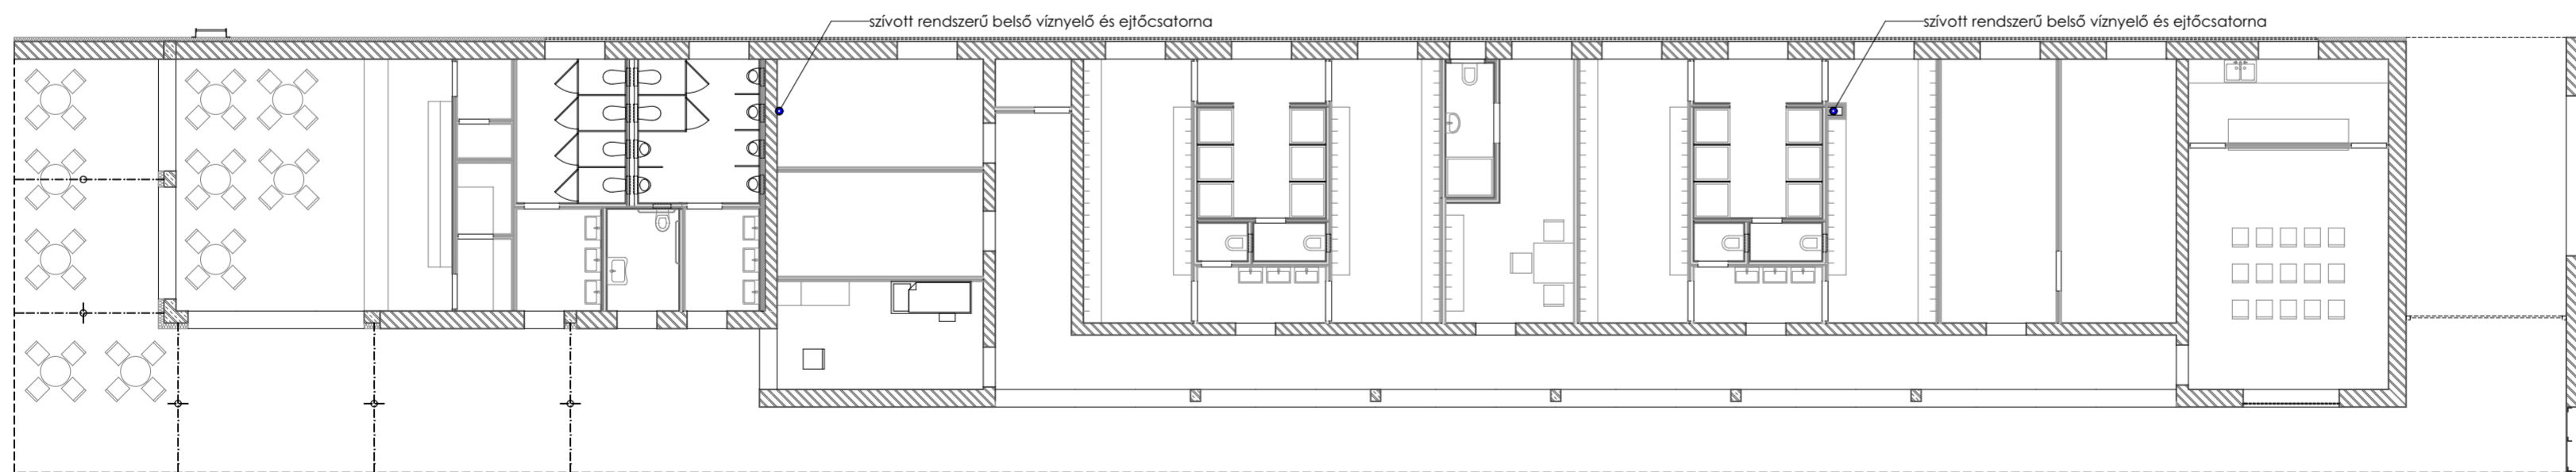

±0,00 = 117,00 mBf

MEGRENDŐ	Szirmabesenyő Nagyközség Önkormányzata 3711 Szirmabesenyő, Kossuth u. 5
PROJEKT	Szirmabesenyő Sporttelep fogadó épülete és élőfüves futballpálya 3711 Szirmabesenyő HRSZ: 088/23; 088/24; 088/25; 088/26; 088/27; 089/7; 089/8

GENERÁLTERVEZŐ, ÉPÍTÉSZ	Ázsió 2000 Kft. 3780 Edelény, József Attila út 12. https://www.facebook.com/azsio2000kft/
ÜGYVEZETŐ, FELELŐS TERVEZŐ	Vízoki Csaba Tamás É 05-0172
PROJEKT ÉPÍTÉS	Vízoki Csaba E.V.

TERV FÁZIS	ÉPÍTÉSI ENGEDÉLYEZÉSI TERV
DÁTUM	2017. 11. 12.
TERVCSOPORT	ÉPÍTÉSZET
ÜTEM	I. ütem
TERVLAP NÉV	Tetőszinti alaprajz
TERVKÓD	É-17-18-E-2-02
LÉPTÉK	A2: 1:150 A4: 1:300