



A-A METSZET M=1:100

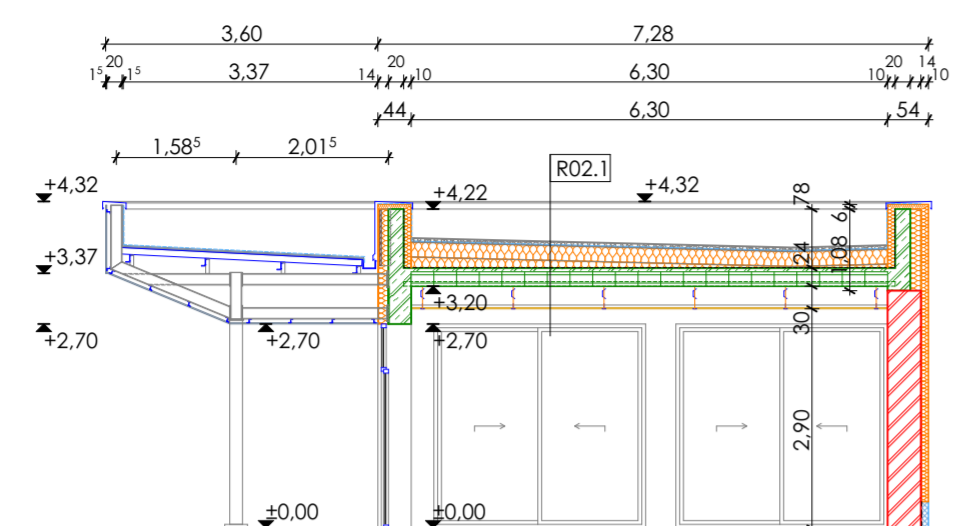


B-B METSZET M=1:100

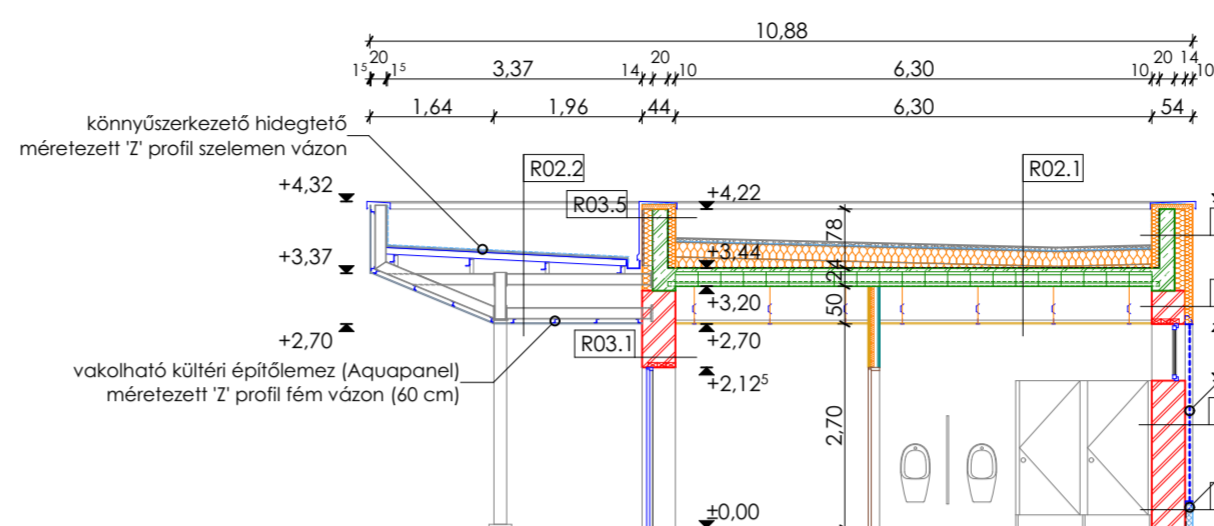


JELMAGYARÁZAT - METSZET

- hőszigetelő vázkerámia falazat (+ ragasztóhabarcs)
- monolit vasbeton szerkezet
- szerkezeti beton
- esztrich/kavicsbeton
- ásványi szálás hőszigetelés
- EPS hőszigetelés
- XPS hőszigetelés
- szerelt cementázisú kültéri építőlemez burkolat
- szerelt gipszkarton válaszfal
- szerelt impregnált gipszkarton válaszfal
- szerelt táblás/monolitikus gipszkarton álmennyezet
- PVC vízszigetelő lemez (lapostető)
- bitumenlemez vízszigetelés (mélyépítés)
- tömörített, méretezett kavicsfeltöltés
- mosott kavics ágyazat
- termelt talaj


C-C METSZET M=1:100

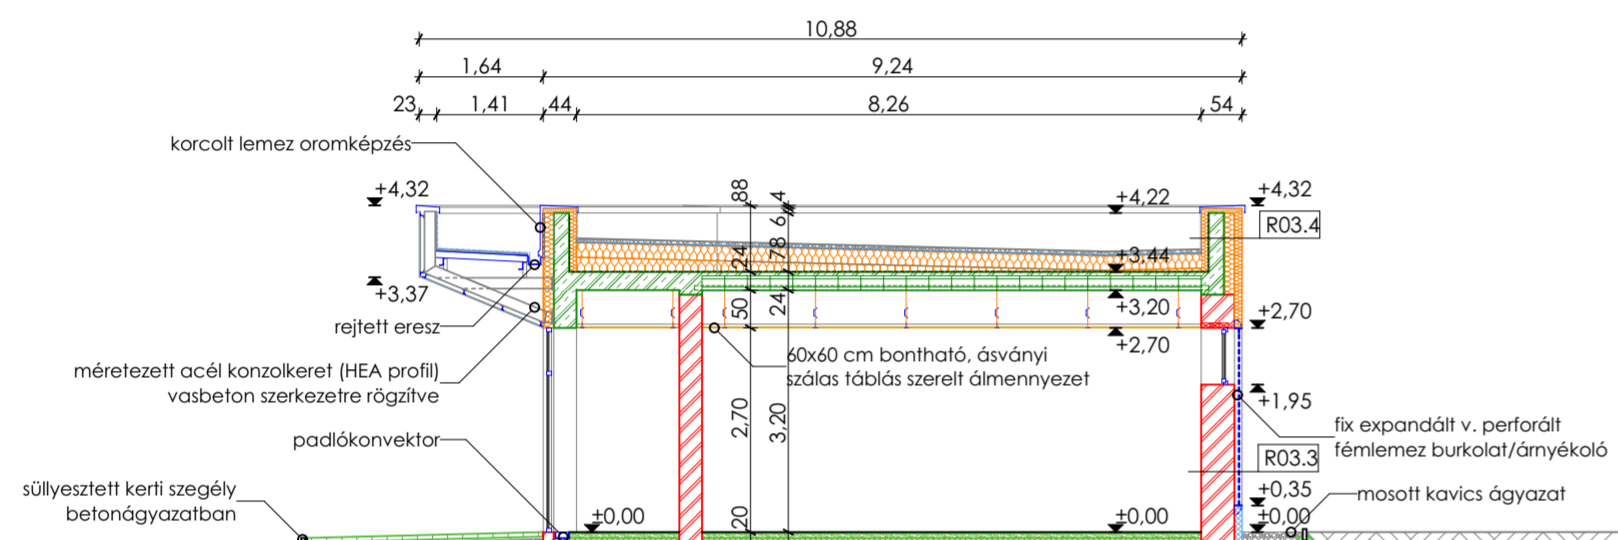


D-D METSZET - 1. RÉSZLET M=1:100

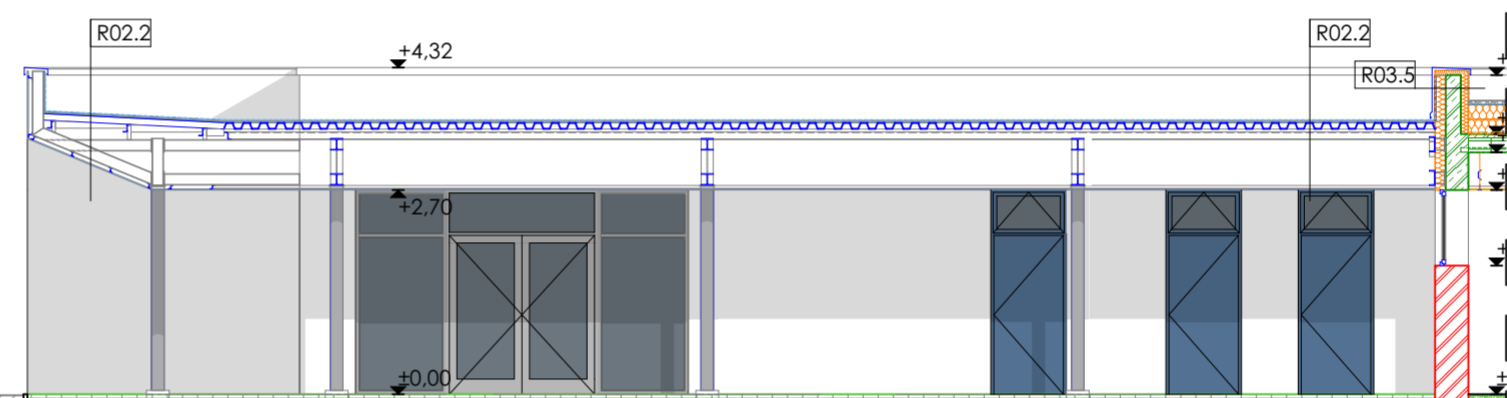

D-D METSZET - 2. RÉSZLET M=1:100

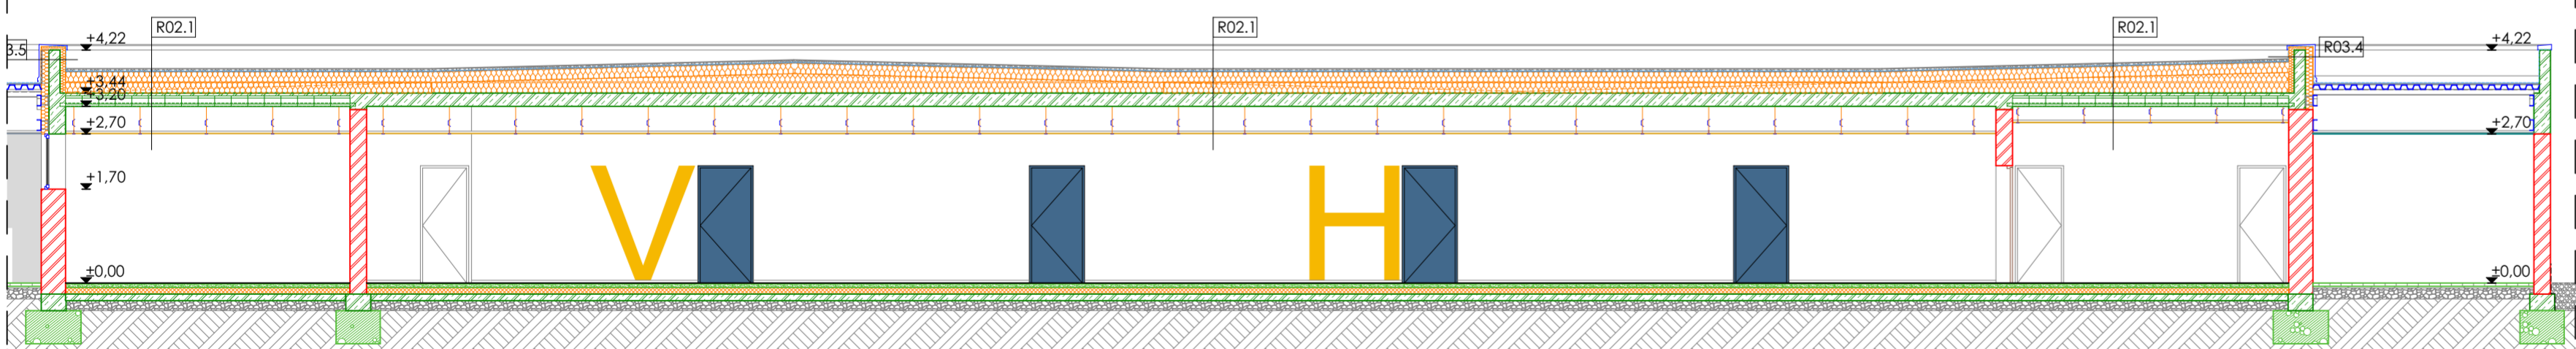

D-D METSZET - ÁTNÉZET M=1:200

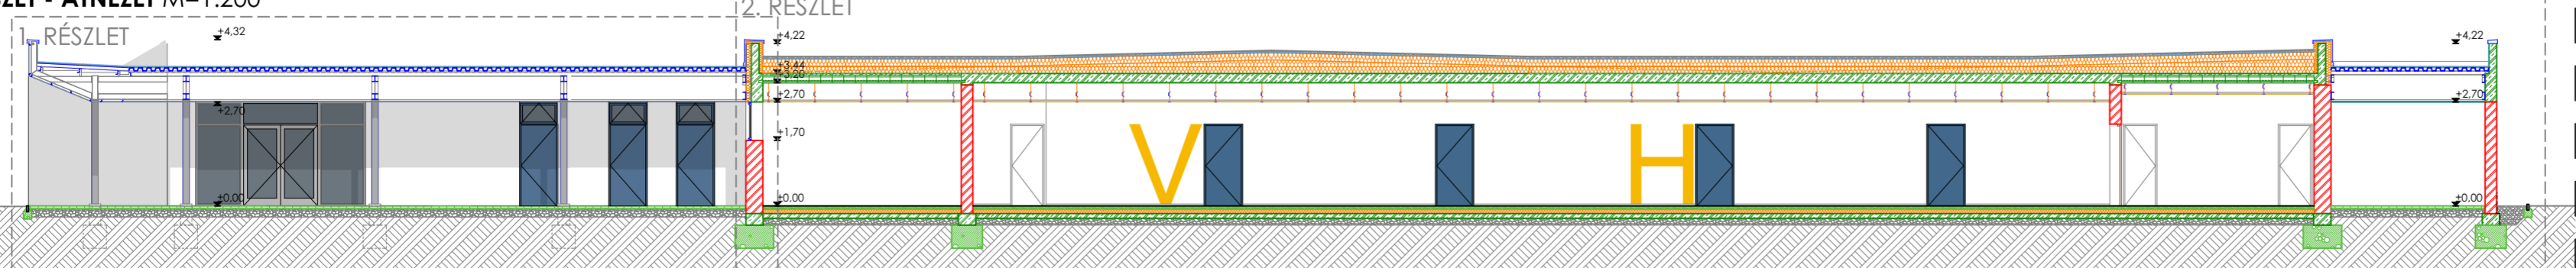

±0,00 = 117,00 mBf

MEGRENDŐ	Szirmabesenyő Nagyközség Önkormányzata 3711 Szirmabesenyő, Kossuth u. 5
PROJEKT	Szirmabesenyő Sporttelep fogadó épülete és élőfüves futballpálya 3711 Szirmabesenyő HRSZ: 088/23; 088/24; 088/25; 088/26; 088/27; 089/7; 089/8
GENÉRALTERVEZŐ, ÉPÍTÉS	Ázsió 2000 Kft. 3780 Edelény, József Attila út 12. https://www.facebook.com/azsio2000kft/
ÜGYVEZŐ, FELELŐS TERVEZŐ	Viszoki Csaba Tamás É 05-0172
PROJEKT ÉPÍTÉS	Viszoki Csaba E.V.
TERV FÁZIS	ÉPÍTÉSI ENGEDÉLYEZÉSI TERV
DÁTUM	2017. 11. 12.
TERVCSOPORT	ÉPÍTÉSZET
ÜTEM	I. ütem
TERVLAP NÉV	Metszetek
TERVKÓD	É-17-18-E-3-01
LÉPTÉK	A2: 1:100, 1:150 A4: 1:200; 1:300