



DÉLI HOMLOKZAT M=1:100

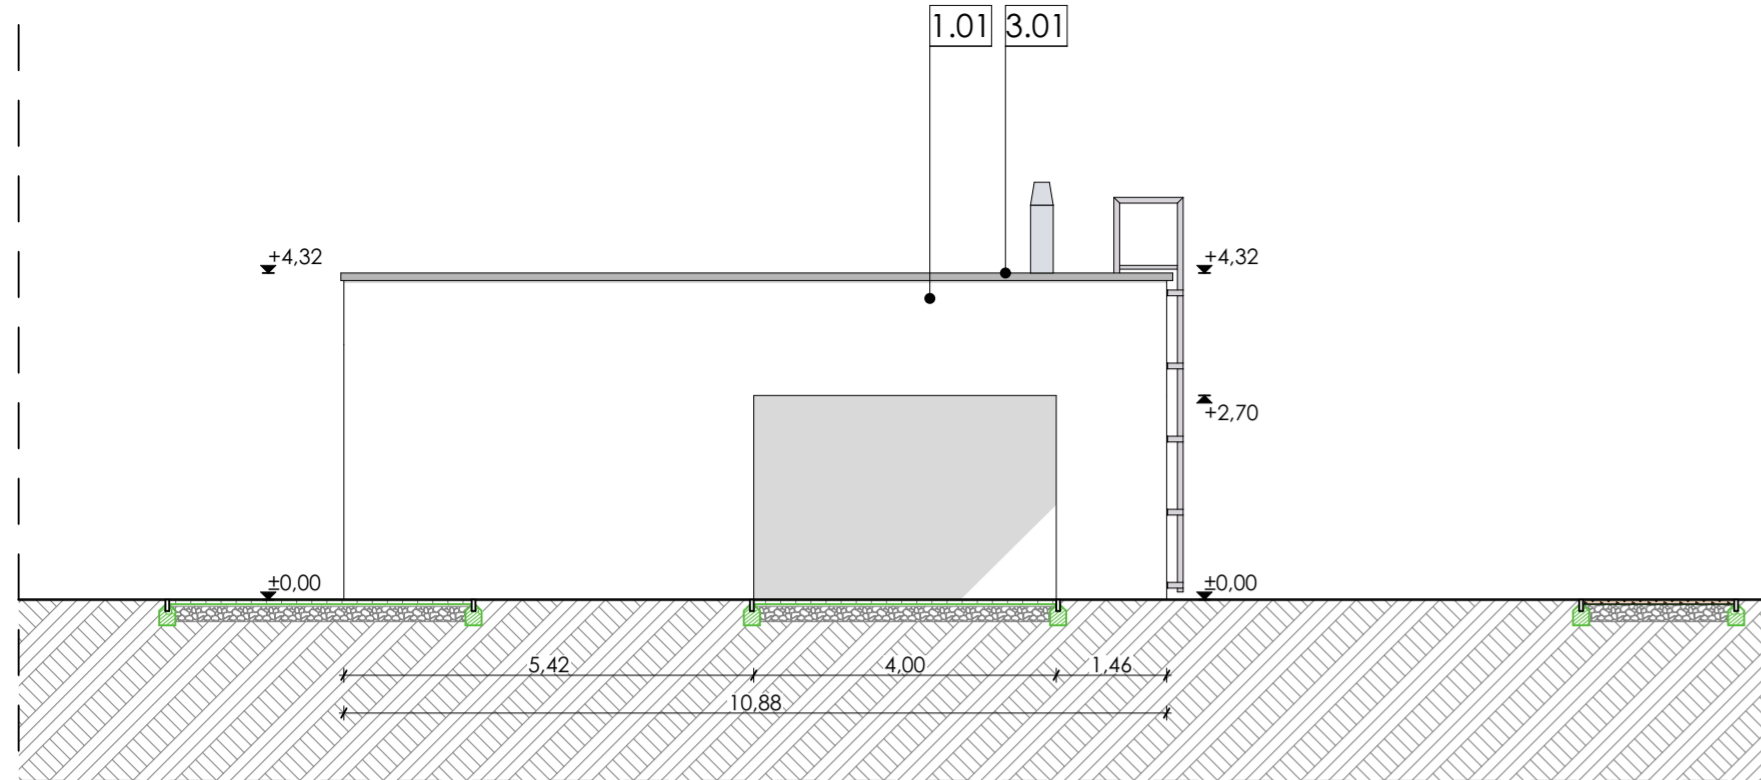


JELMAGYARÁZAT - HOMLOKZAT

- 1.01 kültéri festék, időjárásálló - RAL9010 (fehér)
- 1.02 kültéri festék, időjárásálló - RAL1023 (sárga)
- 1.03 rozsdamentes acél pillér
- 2.01 üvegal/ablak - hőhidmentes fém tok +háromrétegű üvegezés tok és szárny szerkezet porszórt - RAL7016 (antracit)
- 2.02 külső ajtó - fém tok + rétegragasztott fém burkolatú ajtószárny tok és szárny szerkezet porszórt - RAL5023 (mészszék)
- 2.03 külső ablak - hőhidmentes műanyag tok + kétrétegű üvegezés tok és szárny szerkezet - UV-álló RAL9010 (fehér) színben
- 3.01 Tízn bevonatos fémlemez attika/szegélyképzés
- 3.02 rozsdamentes acél expandált lemez szabad átérésztő felület min. 60%
- 3.03 függőleges ereszcatorna - grafitzürke előpatinásított felület
- 4.01 egyedi grafika - falfestés + üvegfóliázás RAL1023 (sárga)

KELETI HOMLOKZAT - ÁTNÉZET M=1:200

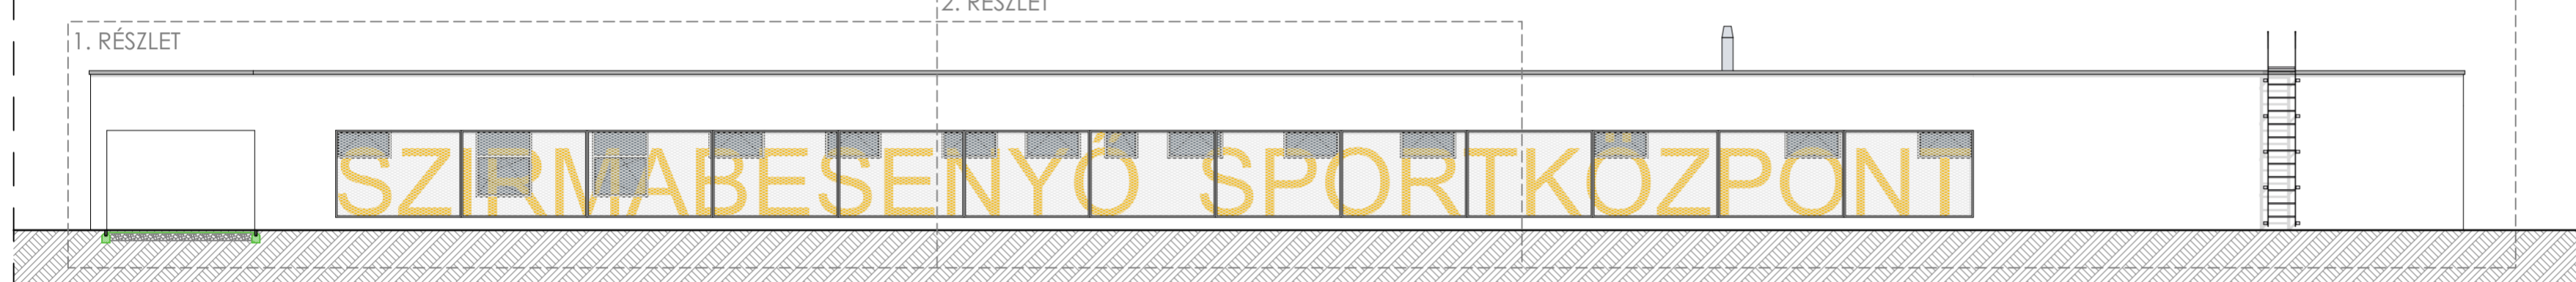


KELETI HOMLOKZAT - 1. RÉSZLET M=1:100

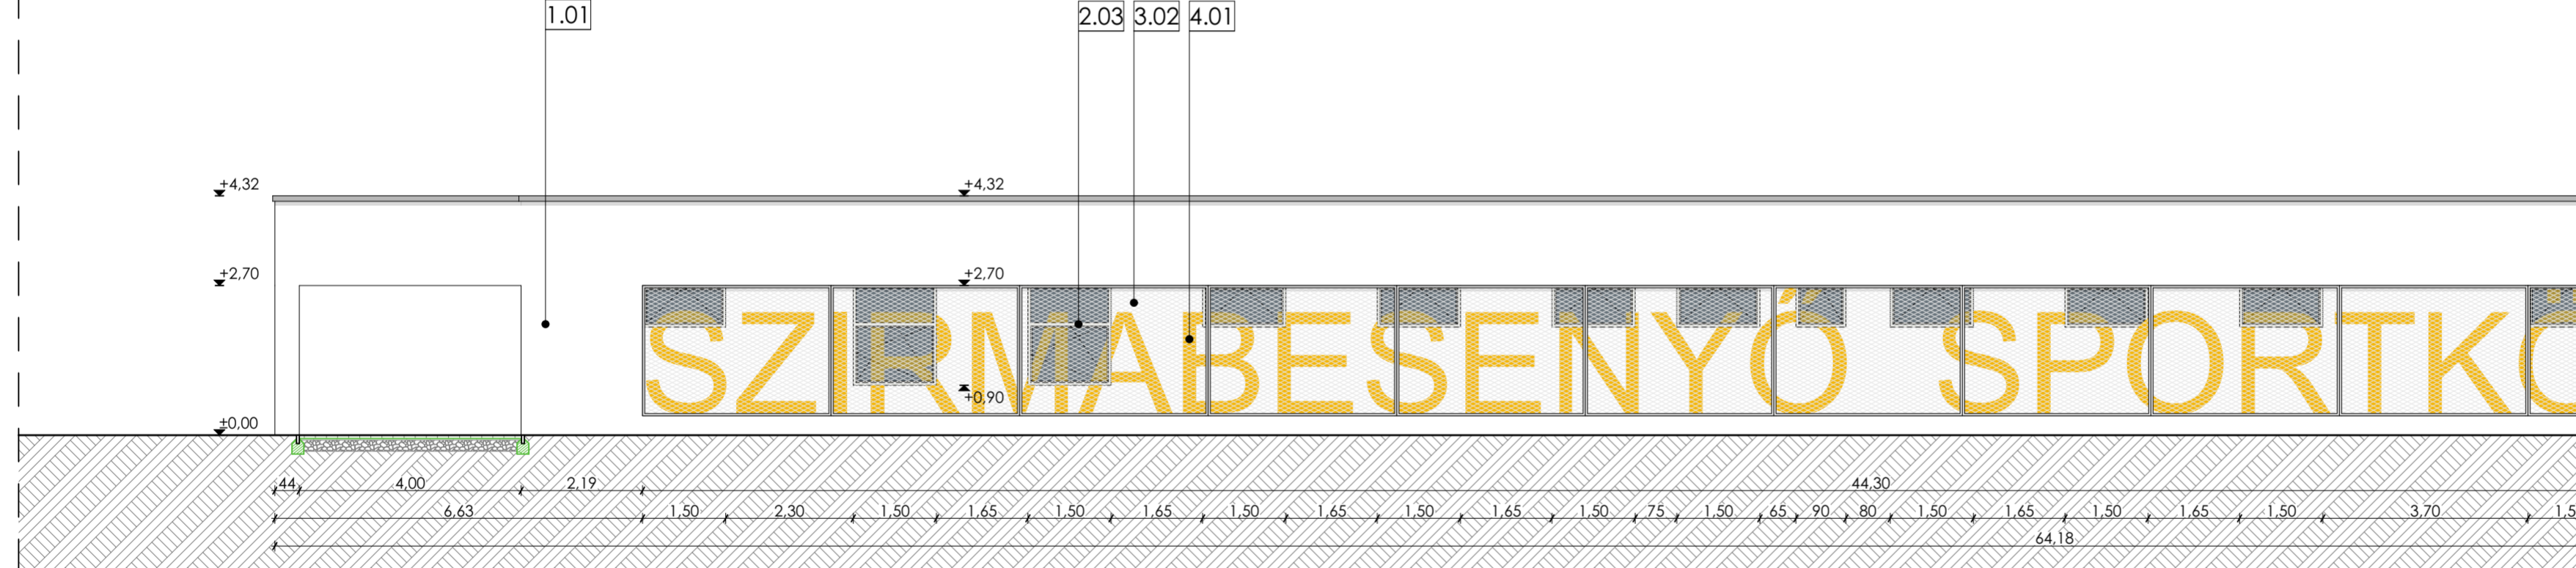

±0,00 = 117,00 mBf

KELETI HOMLOKZAT - 2. RÉSZLET M=1:100

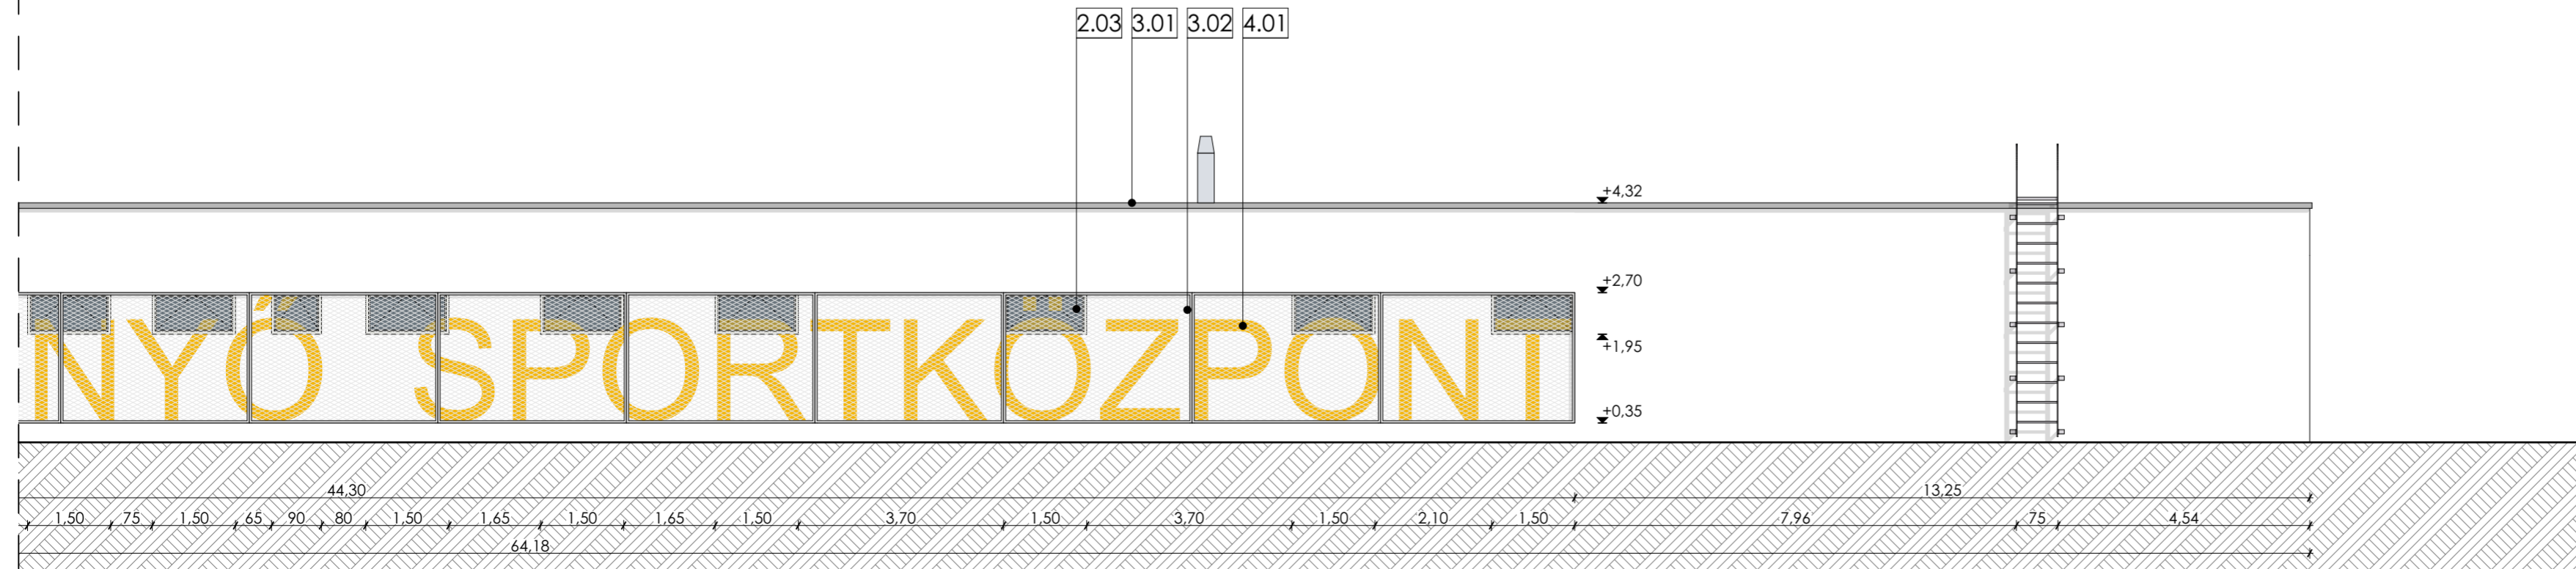

MEGRENDŐ	<b>Szirmabesenyő Nagyközség Önkormányzata</b> 3711 Szirmabesenyő, Kossuth u. 5
PROJEKT	<b>Szirmabesenyő Sporttelep fogadó épülete és élőfüves futballpálya</b> 3711 Szirmabesenyő HRSZ: 088/23; 088/24; 088/25; 088/26; 088/27; 089/7; 089/8

GENERÁLTERVEZŐ, ÉPÍTÉS	 <b>Ázsió 2000 Kft.</b> 3780 Edelény, József Attila út 12. <a href="https://www.facebook.com/azsio2000kft/">https://www.facebook.com/azsio2000kft/</a>
ÜGYVEZETŐ, FELELŐS TERVEZŐ	<b>Vízoki Csaba Tamás</b> É 05-0172
PROJEKT ÉPÍTÉS	<b>Vízoki Csaba</b> E.V.

TERV FÁZIS	<b>ÉPÍTÉSI ENGEDÉLYEZÉSI TERV</b>
DÁTUM	<b>2017. 11. 12.</b>
TERVCSOPORT	<b>ÉPÍTÉSZET</b>
ÜTEM	<b>I. ütem</b>
TERVLAP NÉV	<b>Homlokzatok - déli; kelet</b>
TERVKÓD	<b>É-17-18-E-4-01</b>
LÉPTÉK	<b>A2: 1:100, 1:150 A4: 1:200; 1:300</b>