



ÉSZAKI HOMLOKZAT M=1:100

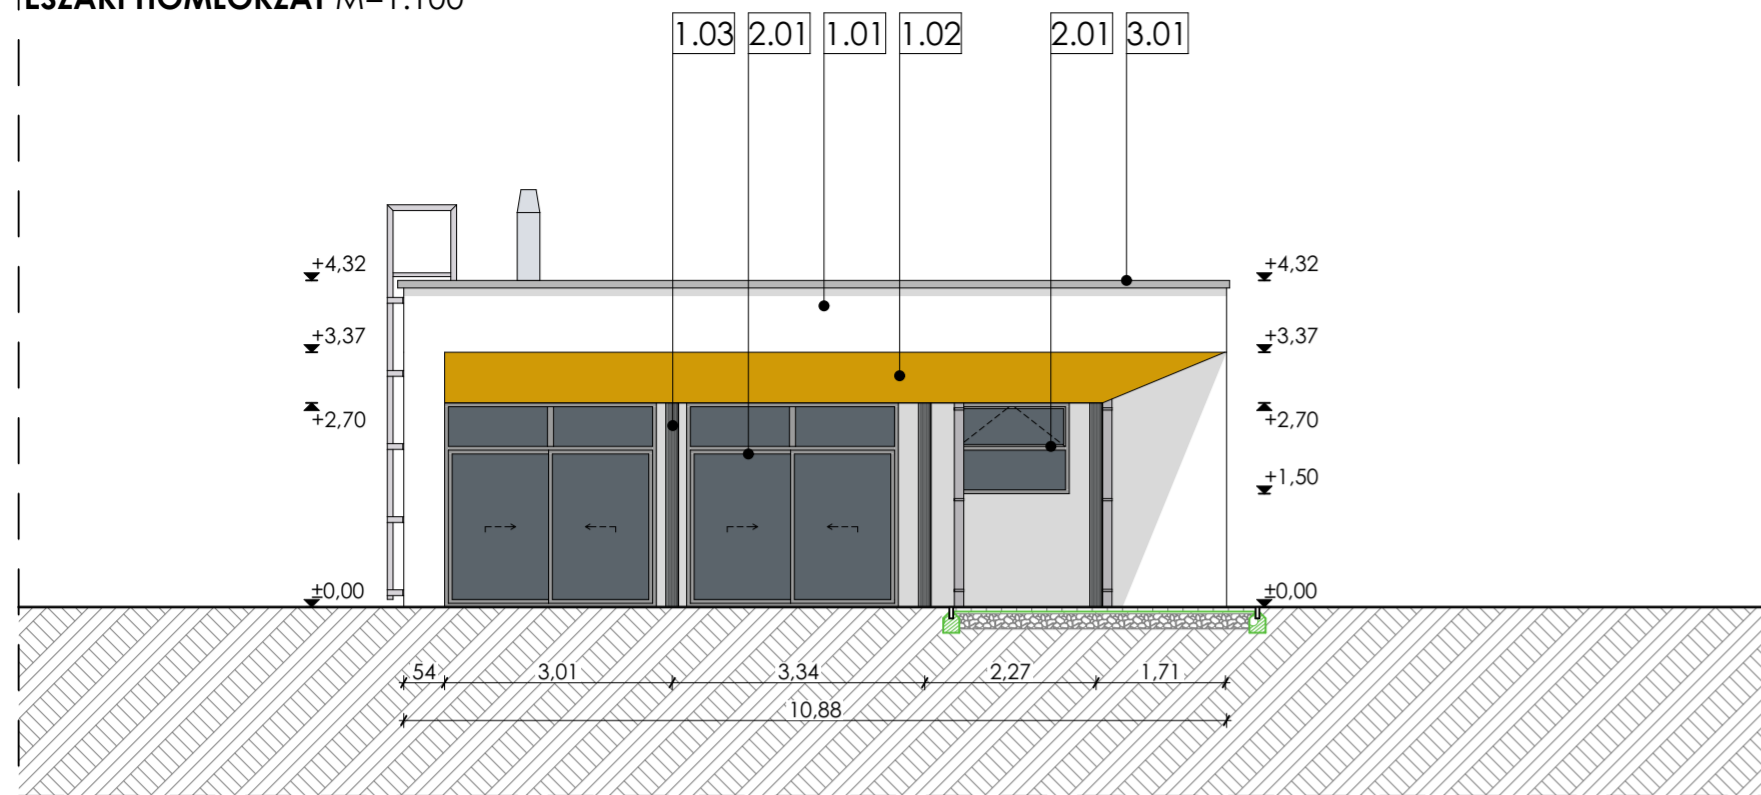


JELMAGYARÁZAT - HOMLOKZAT

- 1.01 kültéri festék, időjárásálló - RAL9010 (fehér)
- 1.02 kültéri festék, időjárásálló - RAL1023 (sárga)
- 1.03 rozsdamentes acél pillér
- 2.01 üveglal/ablak - hőhidmentes fém tok +háromrétegű üvegezés tok és szárnykeresztet porszórt - RAL7016 (antracit)
- 2.02 külső ajtó - fém tok + rétegragasztott fém burkolatú ajtószárny tok és szárnykeresztet porszórt - RAL5023 (mészszék)
- 2.03 külső ablak - hőhidmentes műanyag tok + kétrétegű üvegezés tok és szárnykeresztet - UV-álló RAL9010 (fehér) színben
- 3.01 Tízn bevonatos fémlemez attika/szegélyképzés
- 3.02 rozsdamentes acél expandált lemez szabad átteresztő felület min. 60%
- 3.03 függőleges ereszcatorna - grafitiszürke előpatinásított felület
- 4.01 egyedi grafika - falfestés + üvegfóliázás RAL1023 (sárga)


NYUGATI HOMLOKZAT - ÁTNÉZET M=1:200

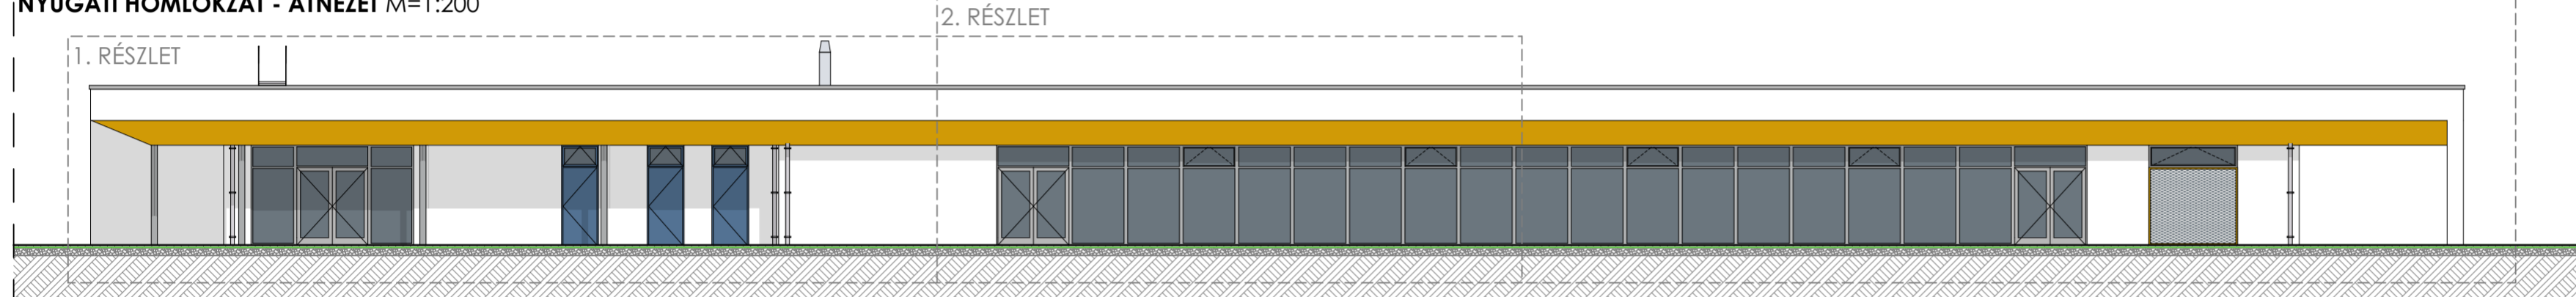

NYUGATI HOMLOKZAT - 1. RÉSZLET M=1:100

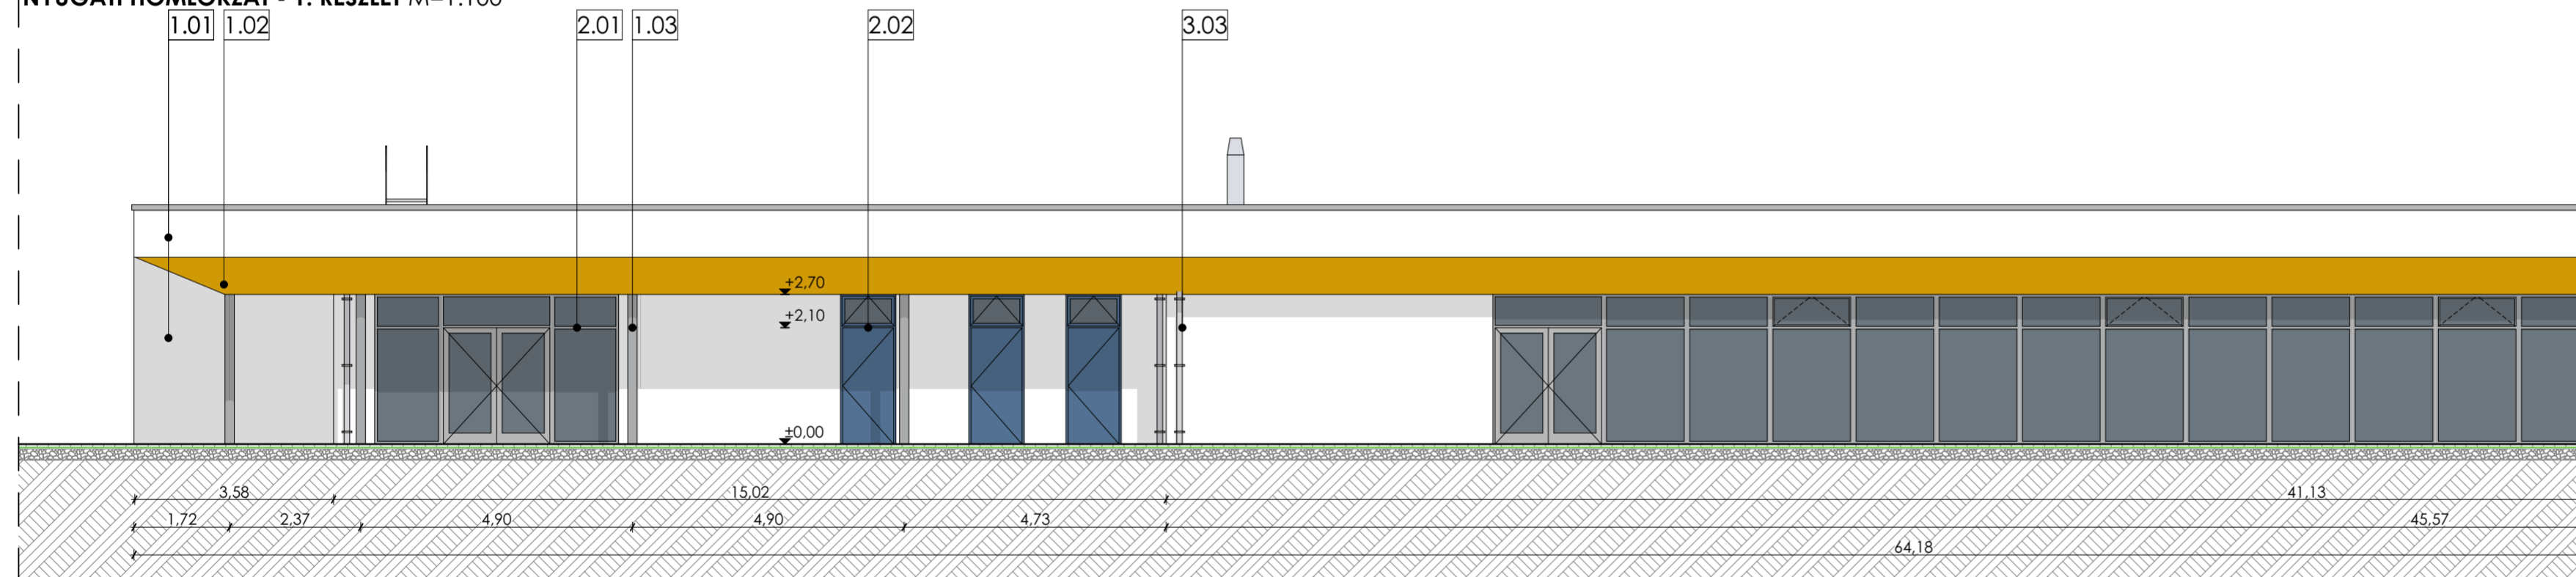

NYUGATI HOMLOKZAT - 2. RÉSZLET M=1:100

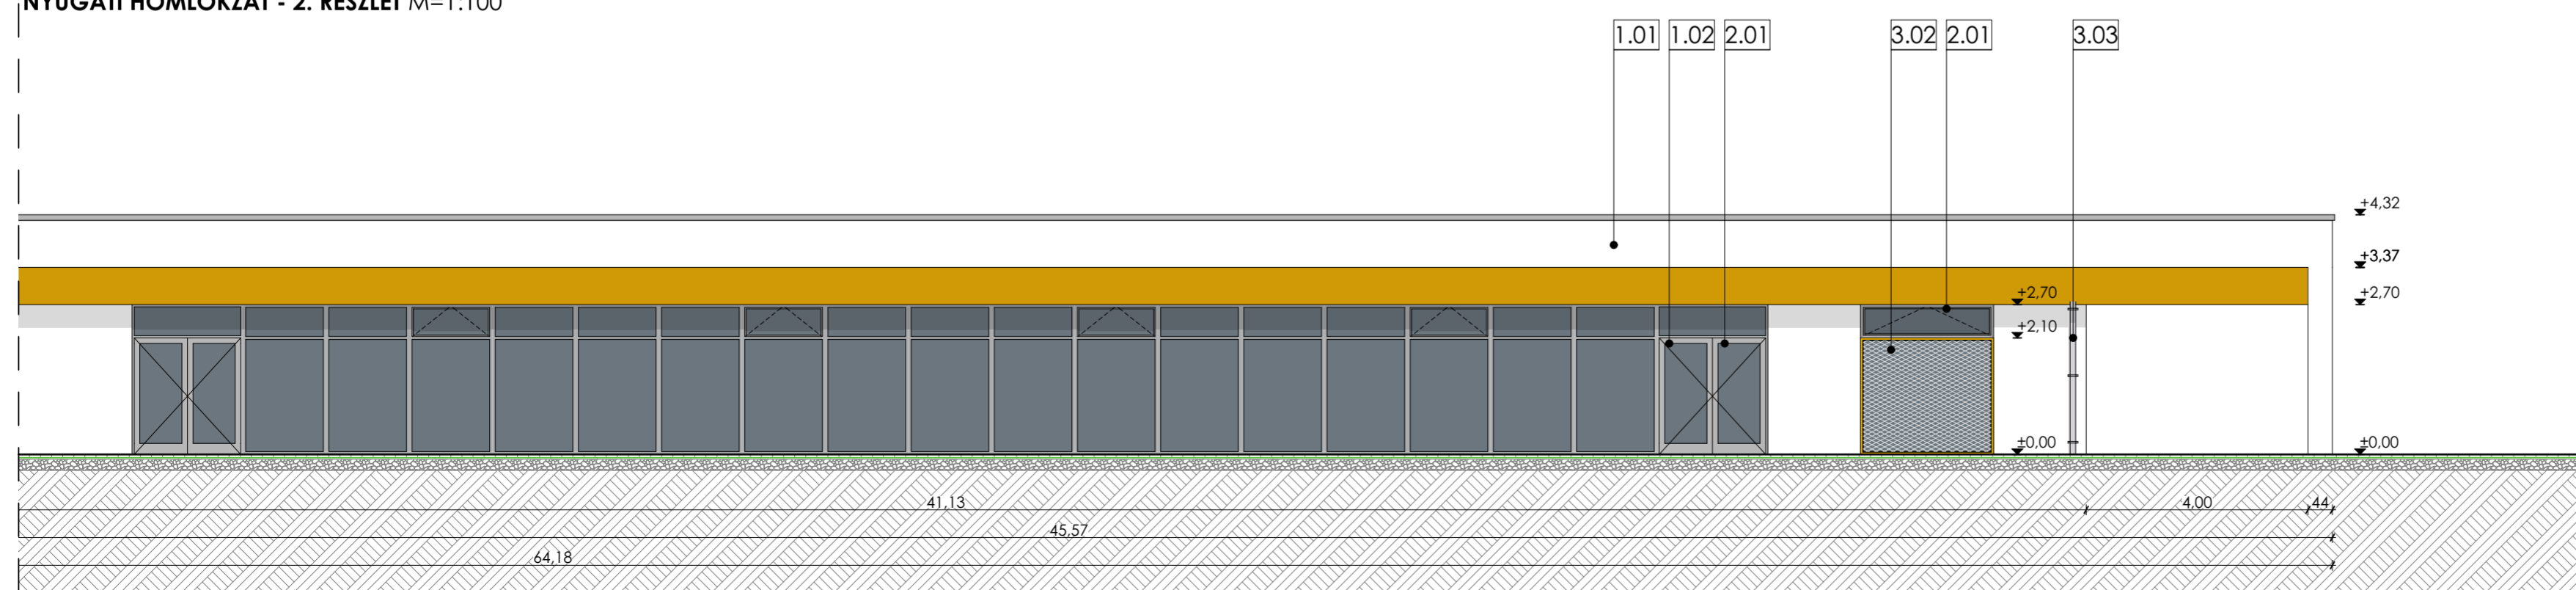

±0,00 = 117,00 mBf

MEGRENDŐ	Szirmabesenyő Nagyközség Önkormányzata 3711 Szirmabesenyő, Kossuth u. 5
PROJEKT	Szirmabesenyő Sporttelep fogadó épülete és élőfüves futballpálya 3711 Szirmabesenyő HRSZ: 088/23; 088/24; 088/25; 088/26; 088/27; 089/7; 089/8

GENERÁLTERVEZŐ, ÉPÍTÉS	 Ázsio 2000 Kft. 3780 Edelény, József Attila út 12. https://www.facebook.com/azsio2000kft/
ÜGYVEZŐ, FELELŐS TERVEZŐ	Vízoki Csaba Tamás É 05-0172
PROJEKT ÉPÍTÉS	Vízoki Csaba E.V.

TERV FÁZIS	ÉPÍTÉSI ENGEDÉLYEZÉSI TERV
DÁTUM	2017. 11. 12.
TERVCSOPORT	ÉPÍTÉSZET
ÜTEM	I. ütem
TERVLAP NÉV	Homlokzatok - észak; nyugat
TERVKÓD	É-17-18-E-4-02
LÉPTÉK	A2: 1:100, 1:150 A4: 1:200; 1:300