

Szirmabesenyő Nagyközség Önkormányzat Képviselő-testületének
4/2017. (II. 20.) önkormányzati rendelete
Szirmabesenyő Nagyközség Szabályozási Tervéről és Helyi Építési Szabályzatáról szóló
6/2005. (IV.25.) önkormányzati rendelet módosításáról

Szirmabesenyő Nagyközség Önkormányzat Képviselő-testülete az épített környezet alakításáról és védelméről szóló 1997. évi LXXVIII. törvény 62. § (6) bekezdés 6. pontjában, valamint a 13. § (1) bekezdésében kapott felhatalmazás alapján, Magyarország helyi önkormányzatairól szóló 2011. évi CLXXXIX. törvény 13. § (1) bekezdésében meghatározott feladatkörében eljárva, a településfejlesztési koncepcióról, az integrált településfejlesztési stratégiáról és a településrendezési eszközökről, valamint egyes településrendezési sajátos jogintézményekről szóló 314/2012. (XI. 8.) Korm. rendelet 42/A. § bekezdésében biztosított véleményezési jogkörében eljáró szerv véleményének kikérésével a következőket rendeli el:

1.§

Az övezeti határok és az övezeti előírások területi hatálya megváltozik, a módosítás területére az eredeti Szabályozási tervlap hatályát veszti, helyette az SZT-M03, SZT-M04 rajzszámú módosított szabályozási tervlapok lépnek hatályba.


2.§


Ez a rendelet a kihirdetését követő napon lép hatályba.

Husztí Gábor s. k.
polgármester

dr. Szakos Judit s. k.
jegyző



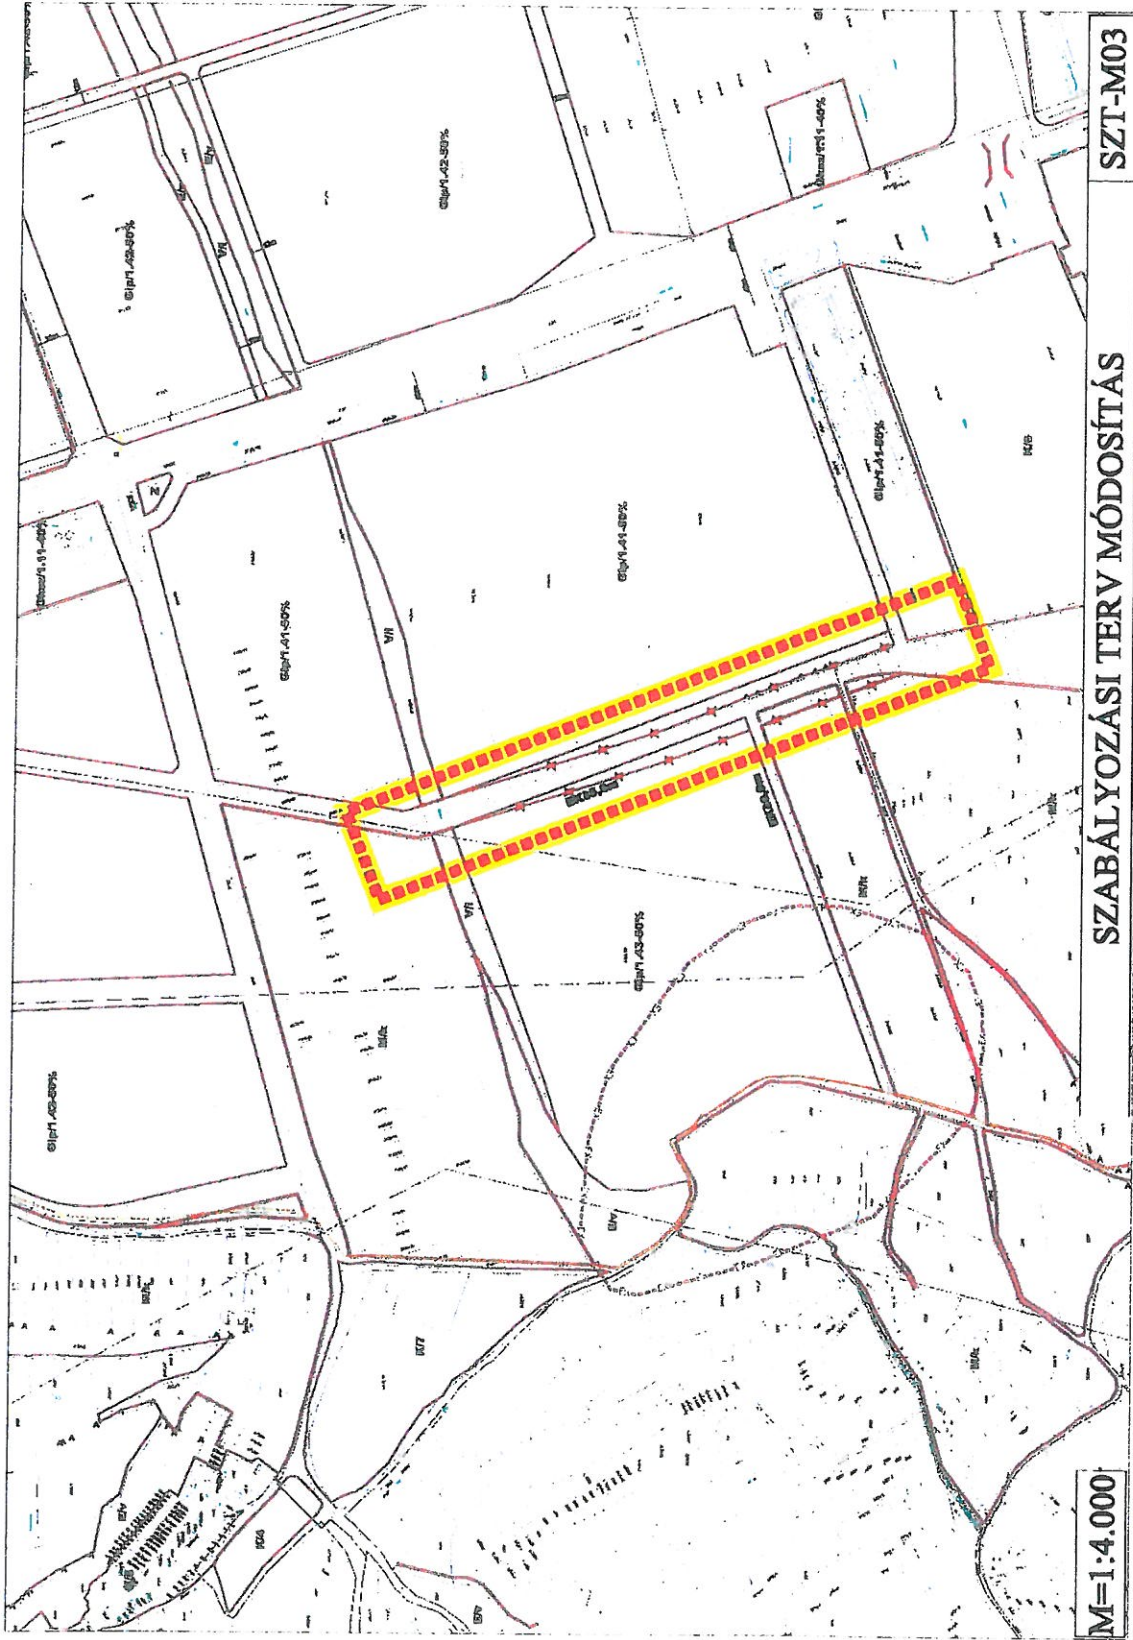

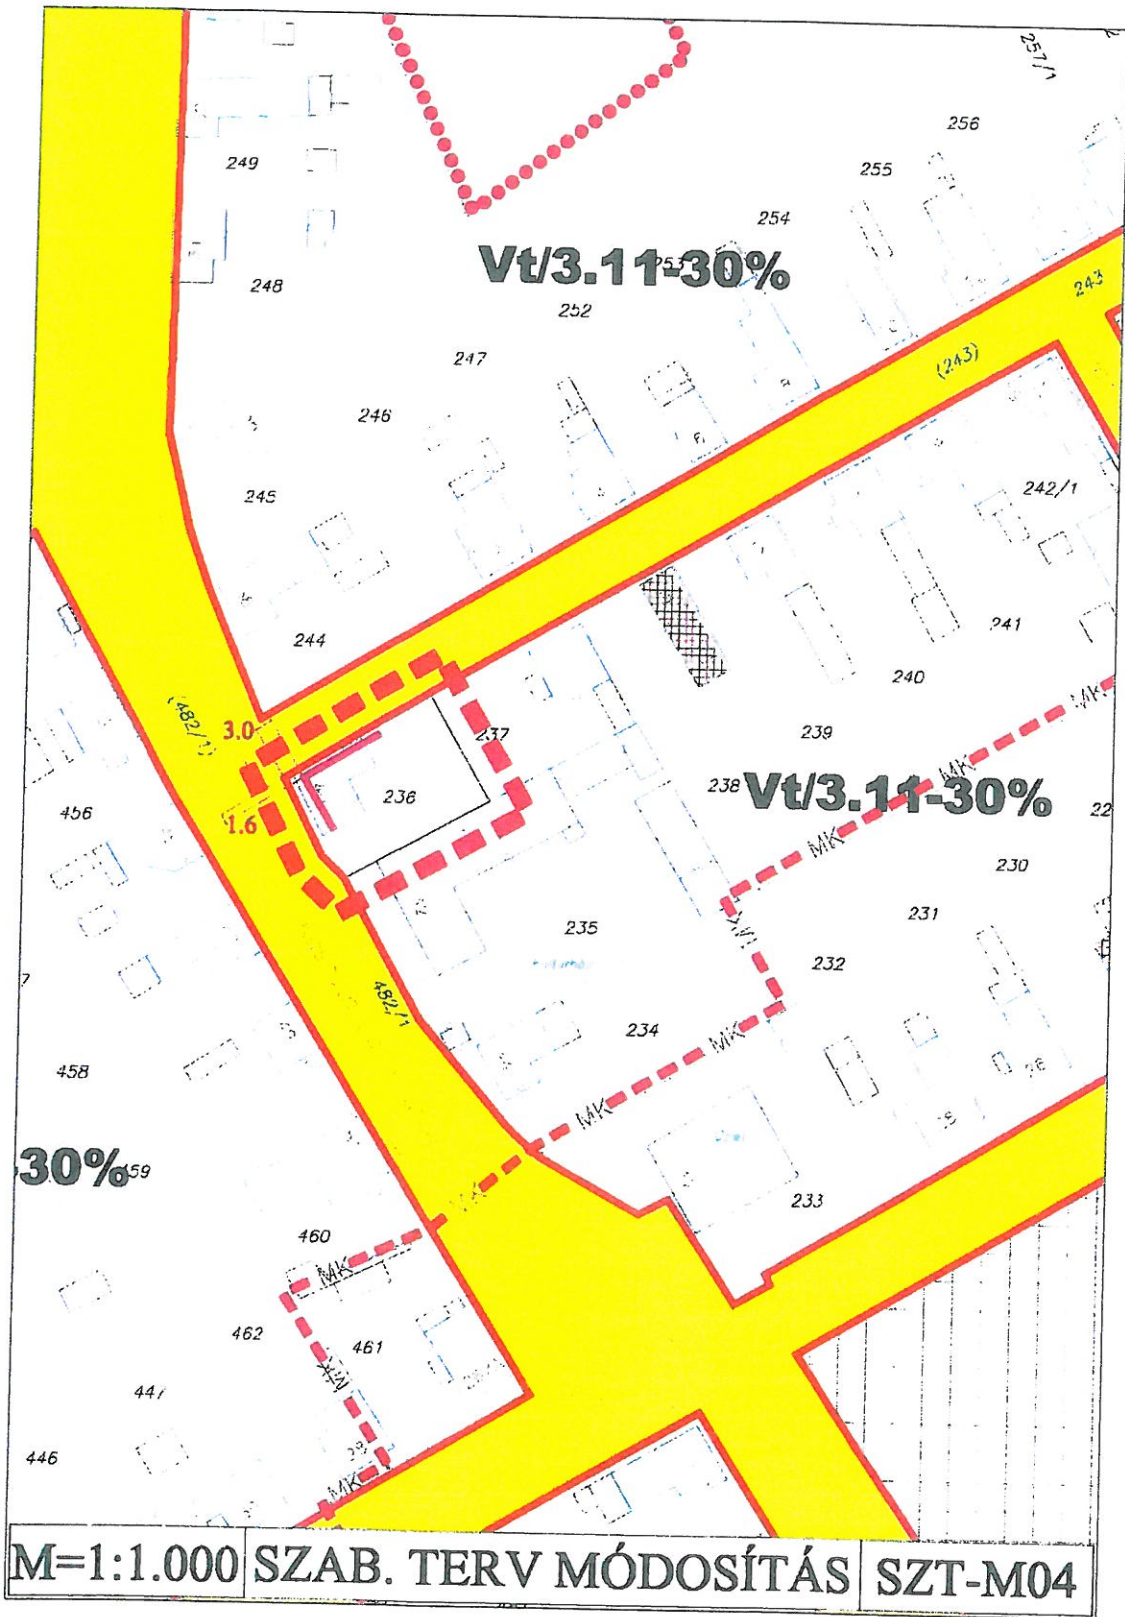

M=1:1.000 SZAB. TERV MÓDOSÍTÁS SZT-M04