

1. melléklet

Győrfi József
7150 Bonyhád, Gagarin utca 6.
Tel.: +36/30/757-1684
A munkavégző neve

Munka száma: 2021/15

SZIRMABESENYŐ
város, község

külterület/belterület

Adatszolgáltatás iktatószáma: 2/676/2021

VÁLTOZÁSI VÁZRAJZ

a 0129/85 helyrajzi számú földrészlet belterületbe csatolásáról

Méretarány = 1 : 3000

Címkoordináták		
Psz	Y	X
1	778437	312318

Változás előtt						Változás után						Szolgalmi és egyéb jogok	Megjegyzés
Helyrajzi szám	Alrészlet		Min.o.	terület Ha m ²	Ak	Helyrajzi szám	Alrészlet		Min.o.	terület Ha m ²	Ak		
	jel	Műv.ág					jel	Műv.ág					
1	2	3	4	5	6	7	8	9	10	11	12	13	14
0129/85	-	Kivett, beruházási terület	-	5,7815	0,00	1424	-	Kivett, beruházási terület	-	5,7815	0,00		
Összesen:				5,7815	0,00					5,7815	0,00		

A vázrajz méretek levételére nem alkalmas.

A változás akaratunknak megfelelően történt:

Készítette: Bonyhád, 2021. március 29.

Győrfi József
Készítő, minőséget tanúsító földmérő:
Győrfi József
Földm.ig.száma: 6688
Ing.min.száma: 1705/2001

GYÖRFI JÓZSEF
Ingatlanrendező földmérő mérnök
7175 Fejszőnána, Dózsa utca 6.
Ingatlanrendezői száma: 1705/2001




A helyrajzi számozás és a területszámítás helyes. Ez a záradék a keltezésétől számított egy évig hatályos.

2021 APR. 19

Miskolc, 2021. hó nap.

záradékoló
Ing. min. száma:

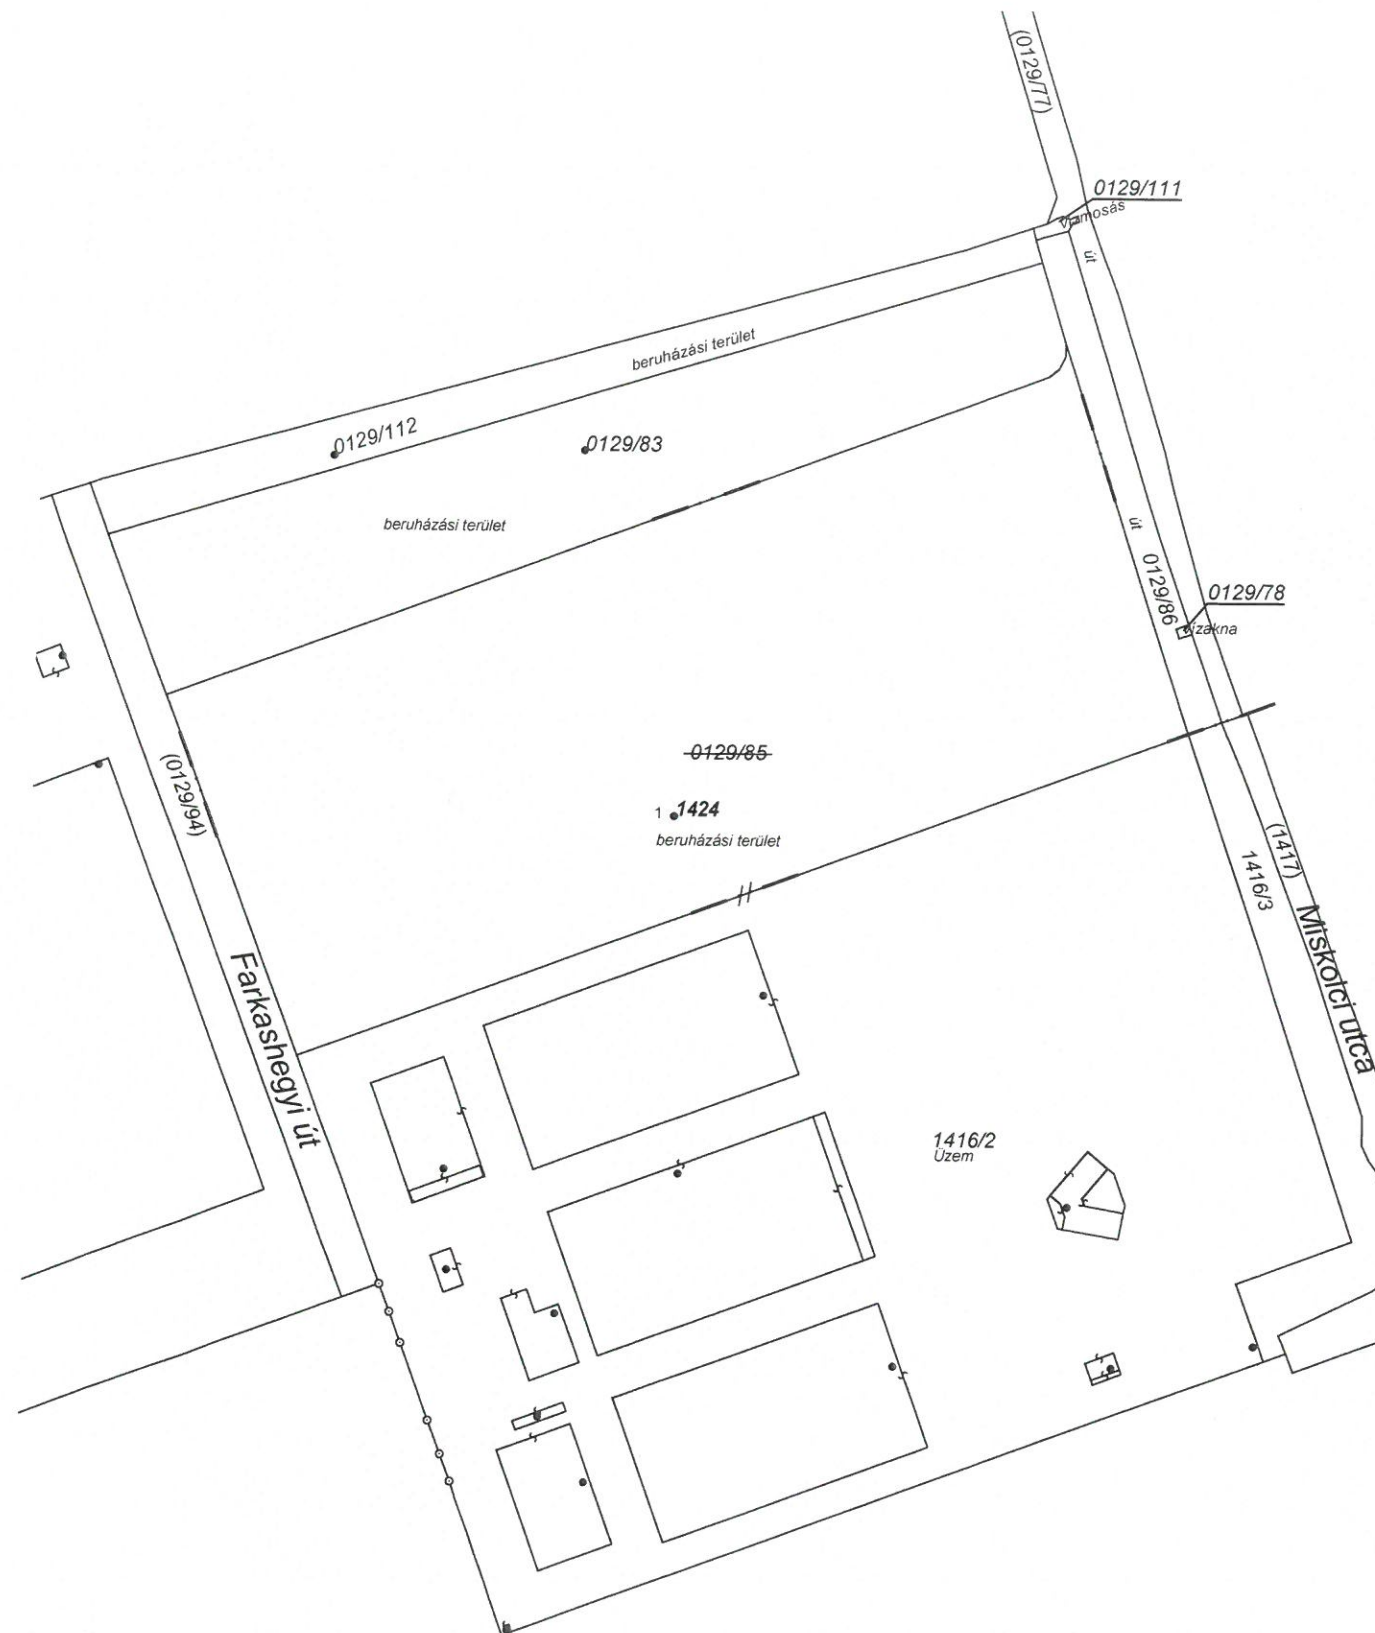

2.melléklet

Győrfi József
7150 Bonyhád, Gagarin utca 6.
Tel.: +36/30/757-1684
A munkavégző neve


Munka száma: 2021/15

SZIRMABESENYŐ város, község
külsőterület/belterület
Adatszolgáltatás iktatószáma: 2/1041/2021

VÁLTOZÁSI VÁZRAJZ

a 0129/83, 0129/86 helyrajzi számú földrészlet belterületbe csatolásáról
Méretarány = 1 : 3000

Címkoordináták		
Psz	Y	X
1	778398	312463

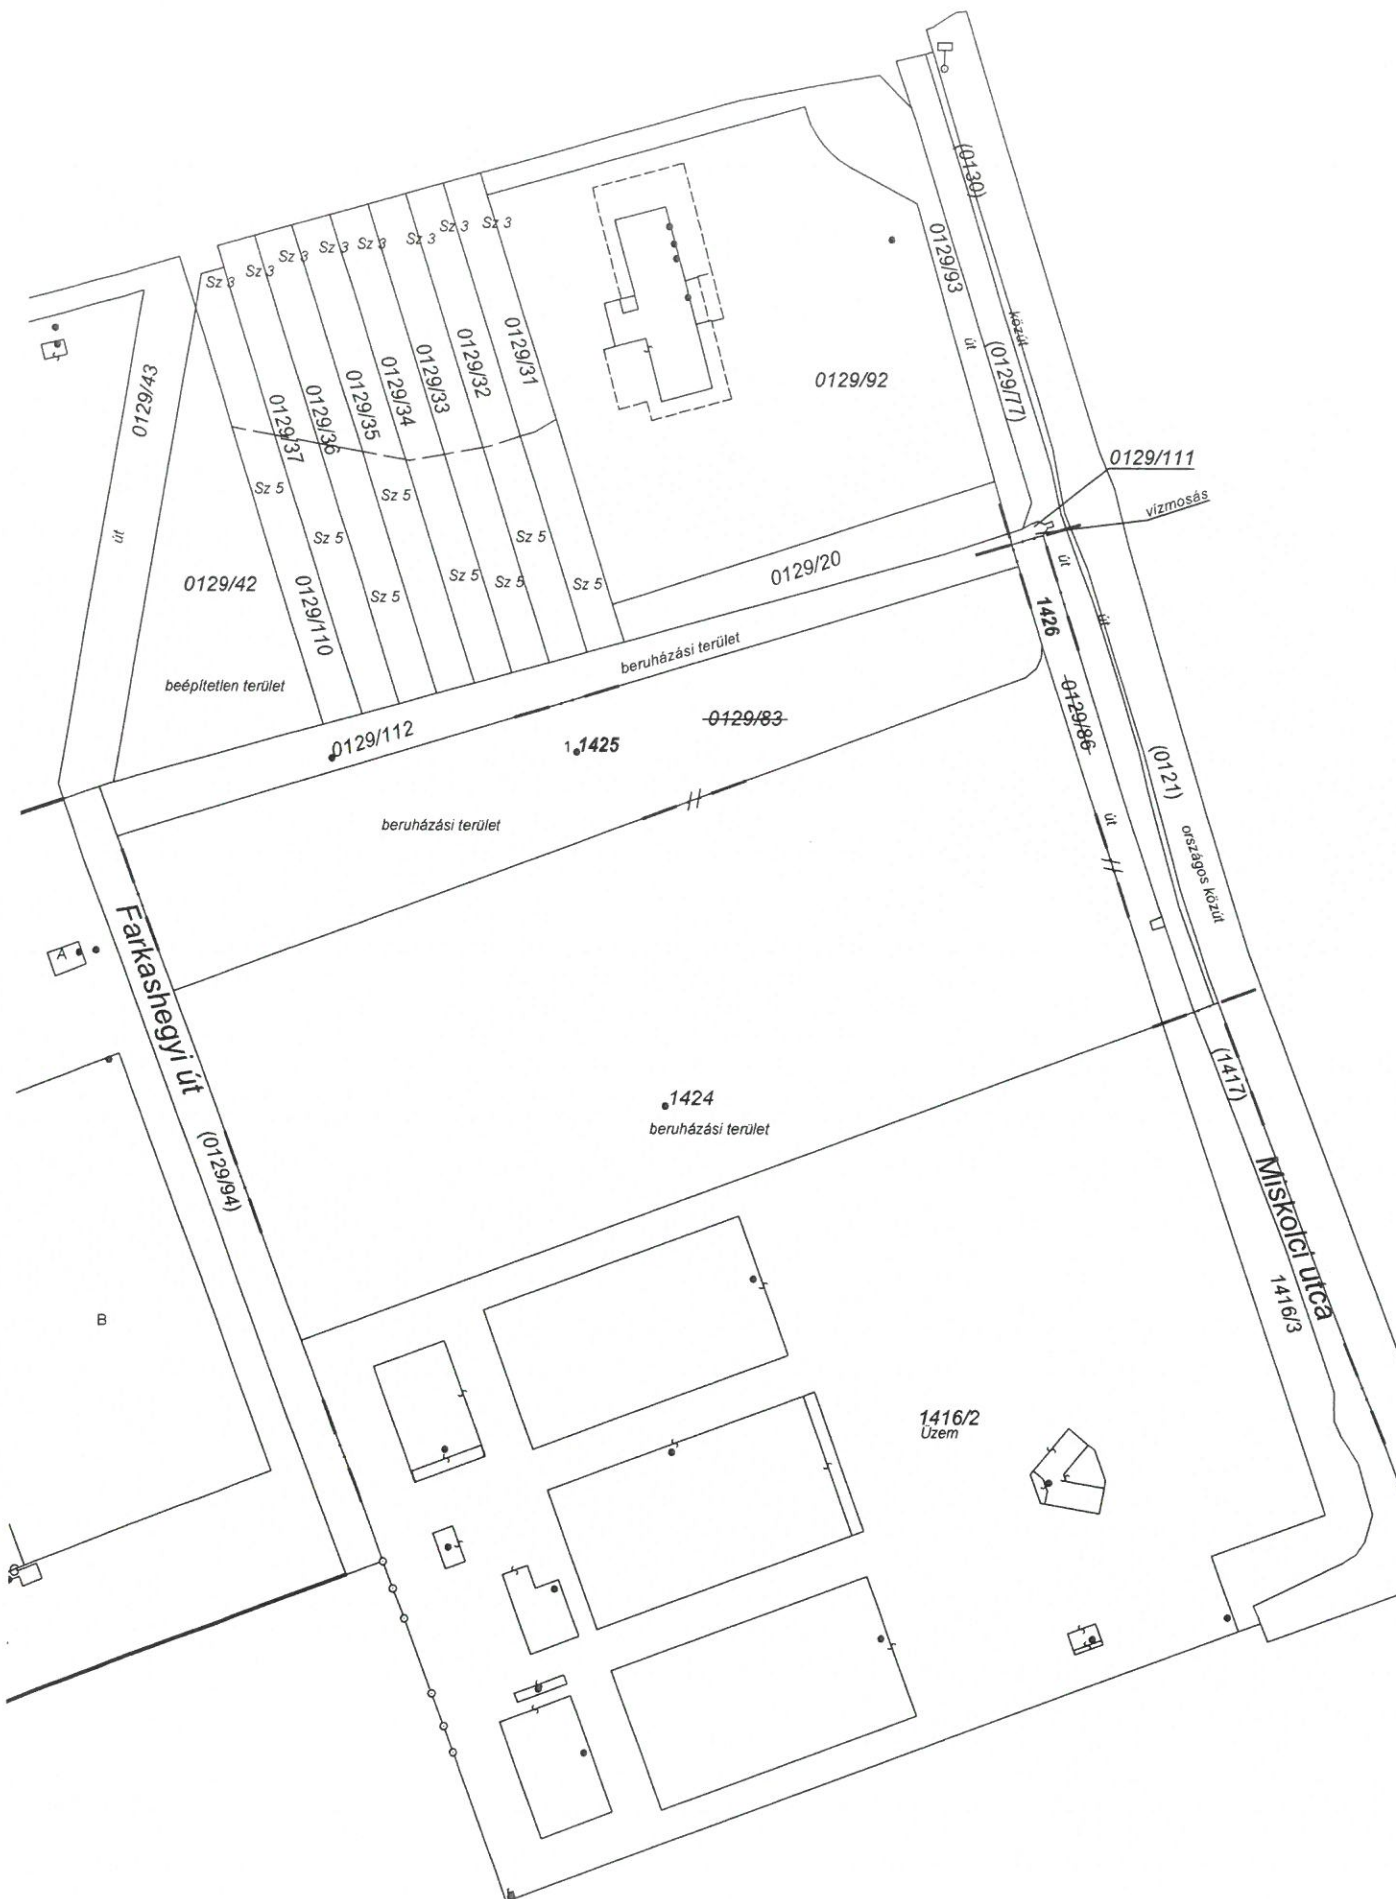

Változás előtt						Változás után						Szolgalmi és egyéb jogok	Megjegyzés
Helyrajzi szám	Alrészlet		Min.o.	terület Ha m ²	Ak	Helyrajzi szám	Alrészlet		Min.o.	terület Ha m ²	Ak		
	jel	Műv.ág					jel	Műv.ág					
1	2	3	4	5	6	7	8	9	10	11	12	13	14
0129/83	-	kivett, beruházási terület	-	2,1378	0,00	1425	-	Kivett, beruházási terület	-	2,1378	0,00		
0129/86	-	Kivett, út		0,2681	0,00	1426	-	Kivett, út		0,2681	0,00		
Összesen:				2,4059	0,00					2,4059	0,00		

A vázrajz méretek levételére nem alkalmas.

A változás akaratunknak megfelelően történt:

.....
.....

Készítette: Bonyhád, 2021. május 11.

A helyrajzi számozás és a területszámítás helyes. Ez a záradék a kelteztől számított egy évig hatályos.

Miskolc, 2021..... hó nap.

Készítő, minőséget tanúsító földmérő:
Győrfi József
Földm.ig.szám: 6688
Ing. min. száma: 1705/2001

P.H.

.....
záradékoló
Ing. min.szám: