


MISKOLCI IPARI PARK BŐVÍTÉSI TERÜLET TULAJDONVISZONAI

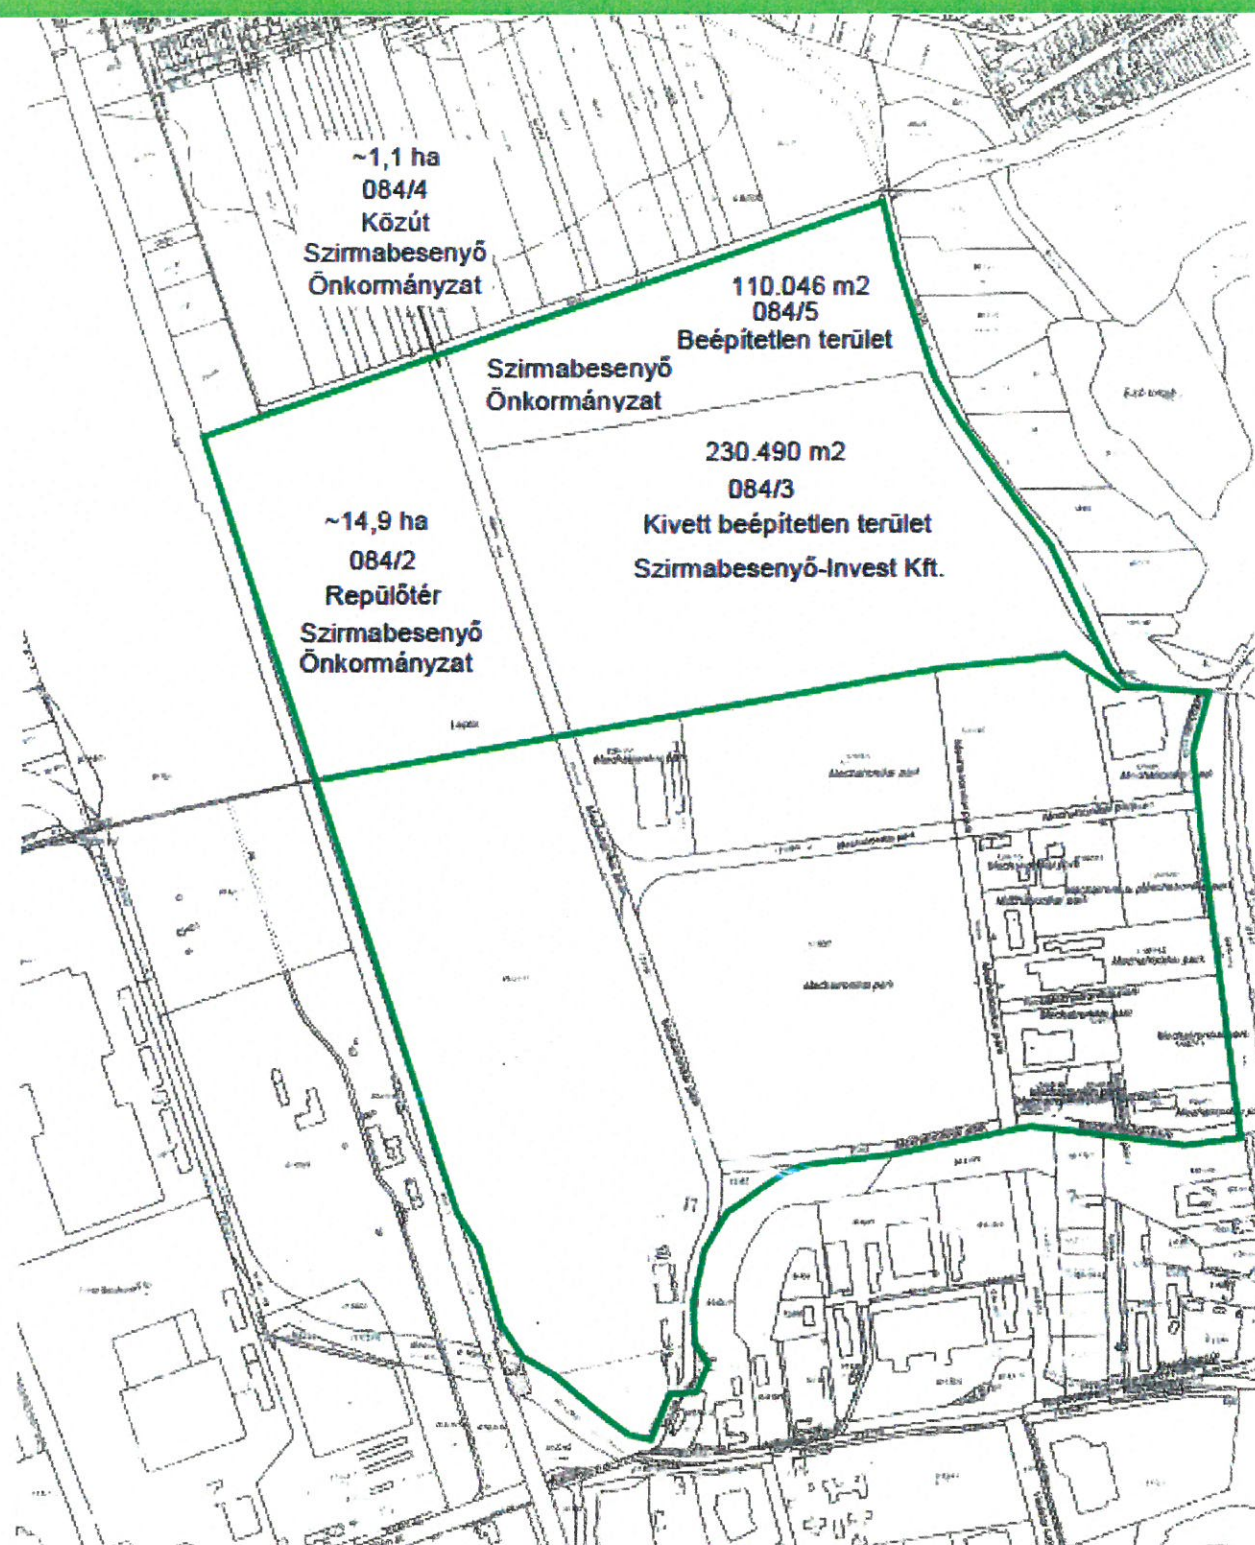

Helyrajzi szám	Besorolás	Tulajdonos
084/2	Repülőtér	Szirmabesenyő Önkormányzat
084/3	Beépítetlen terület	Szirmabesenyő-Invest Kft.
084/4	Közút	Szirmabesenyő Önkormányzat
084/5	Beépítetlen terület	Szirmabesenyő Önkormányzat