



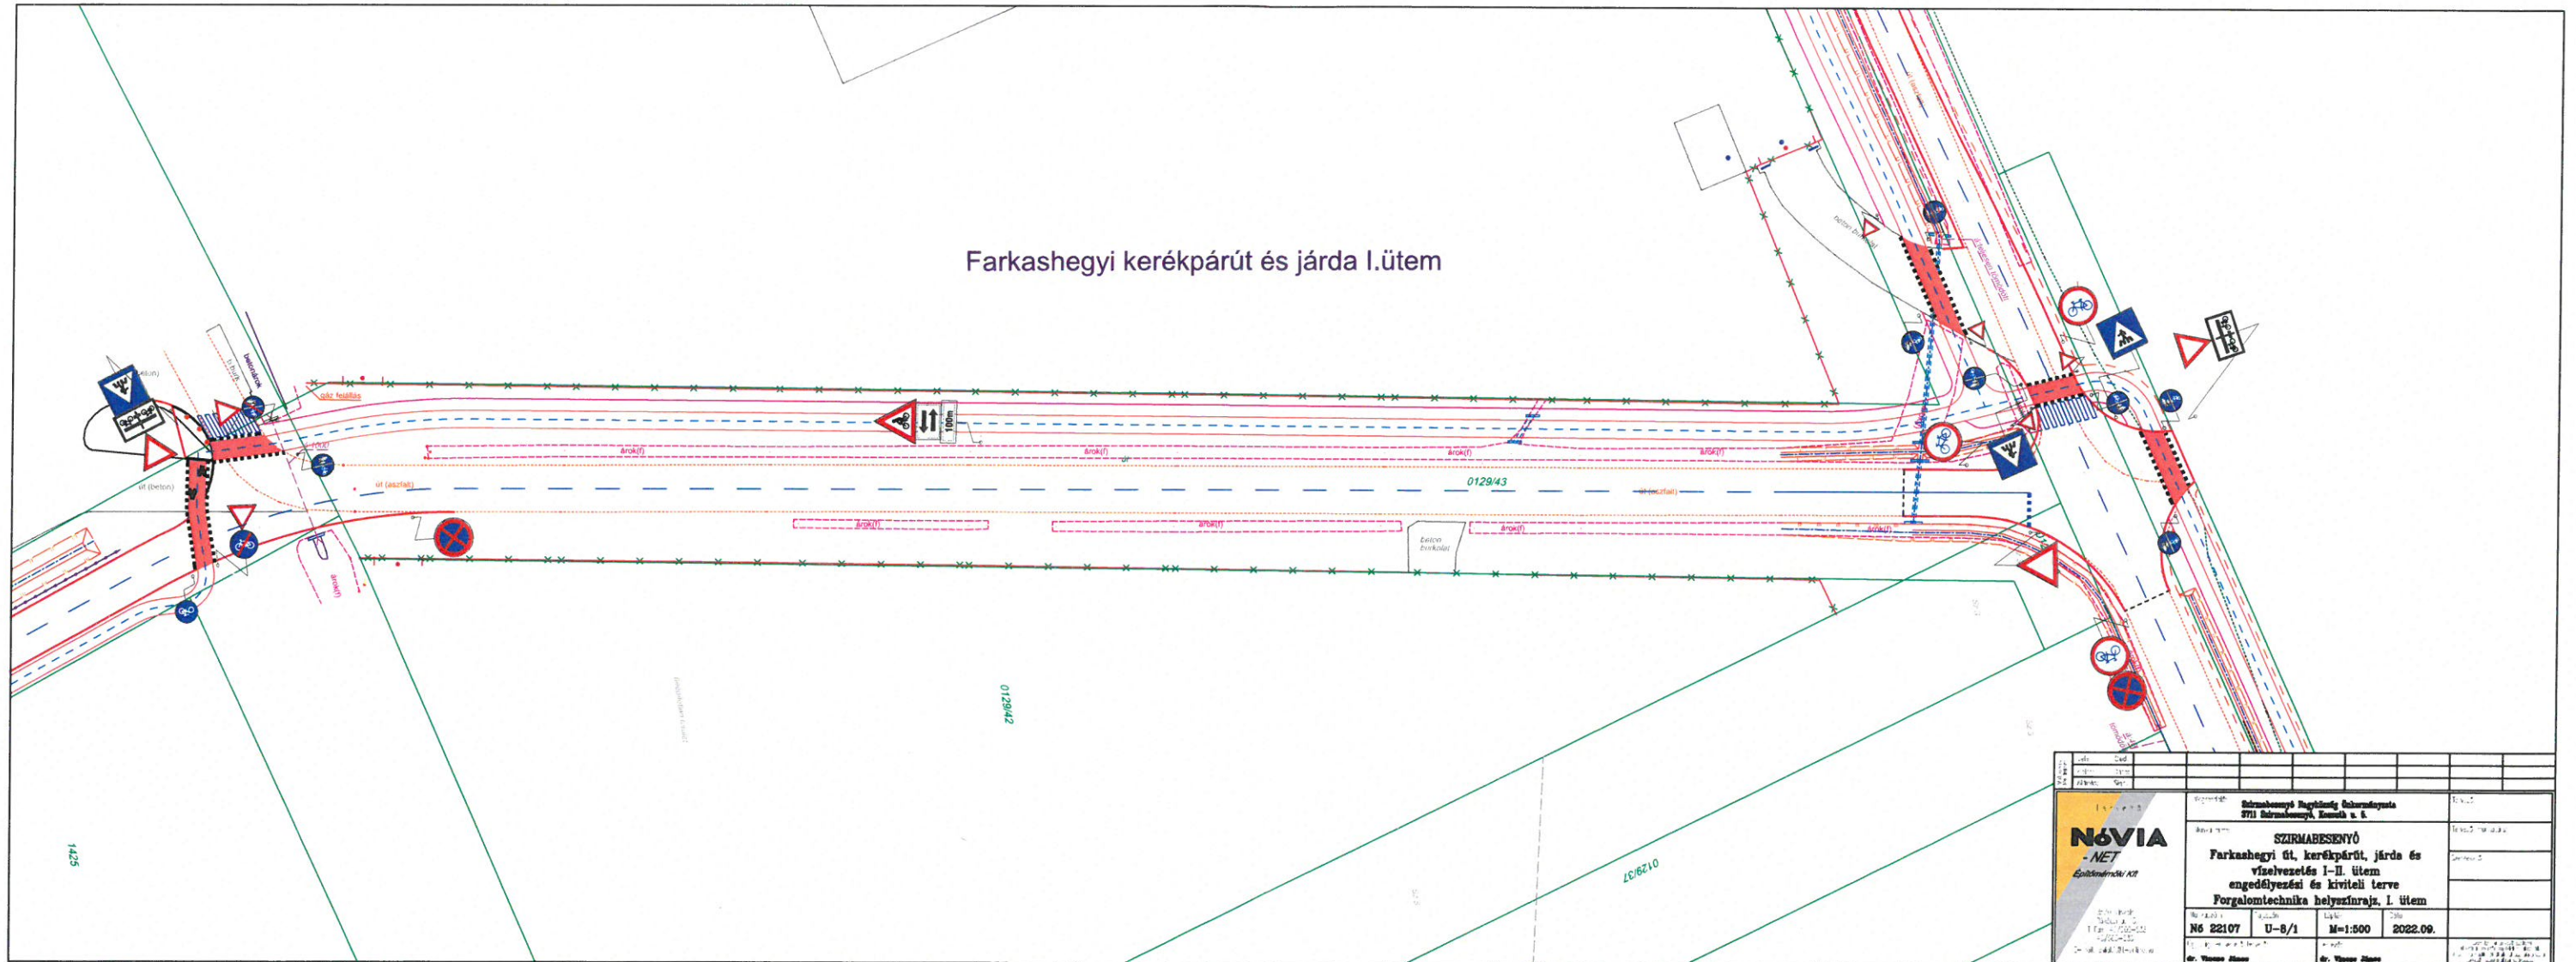
Királyhegyi kerékpárút és járda I. ütem

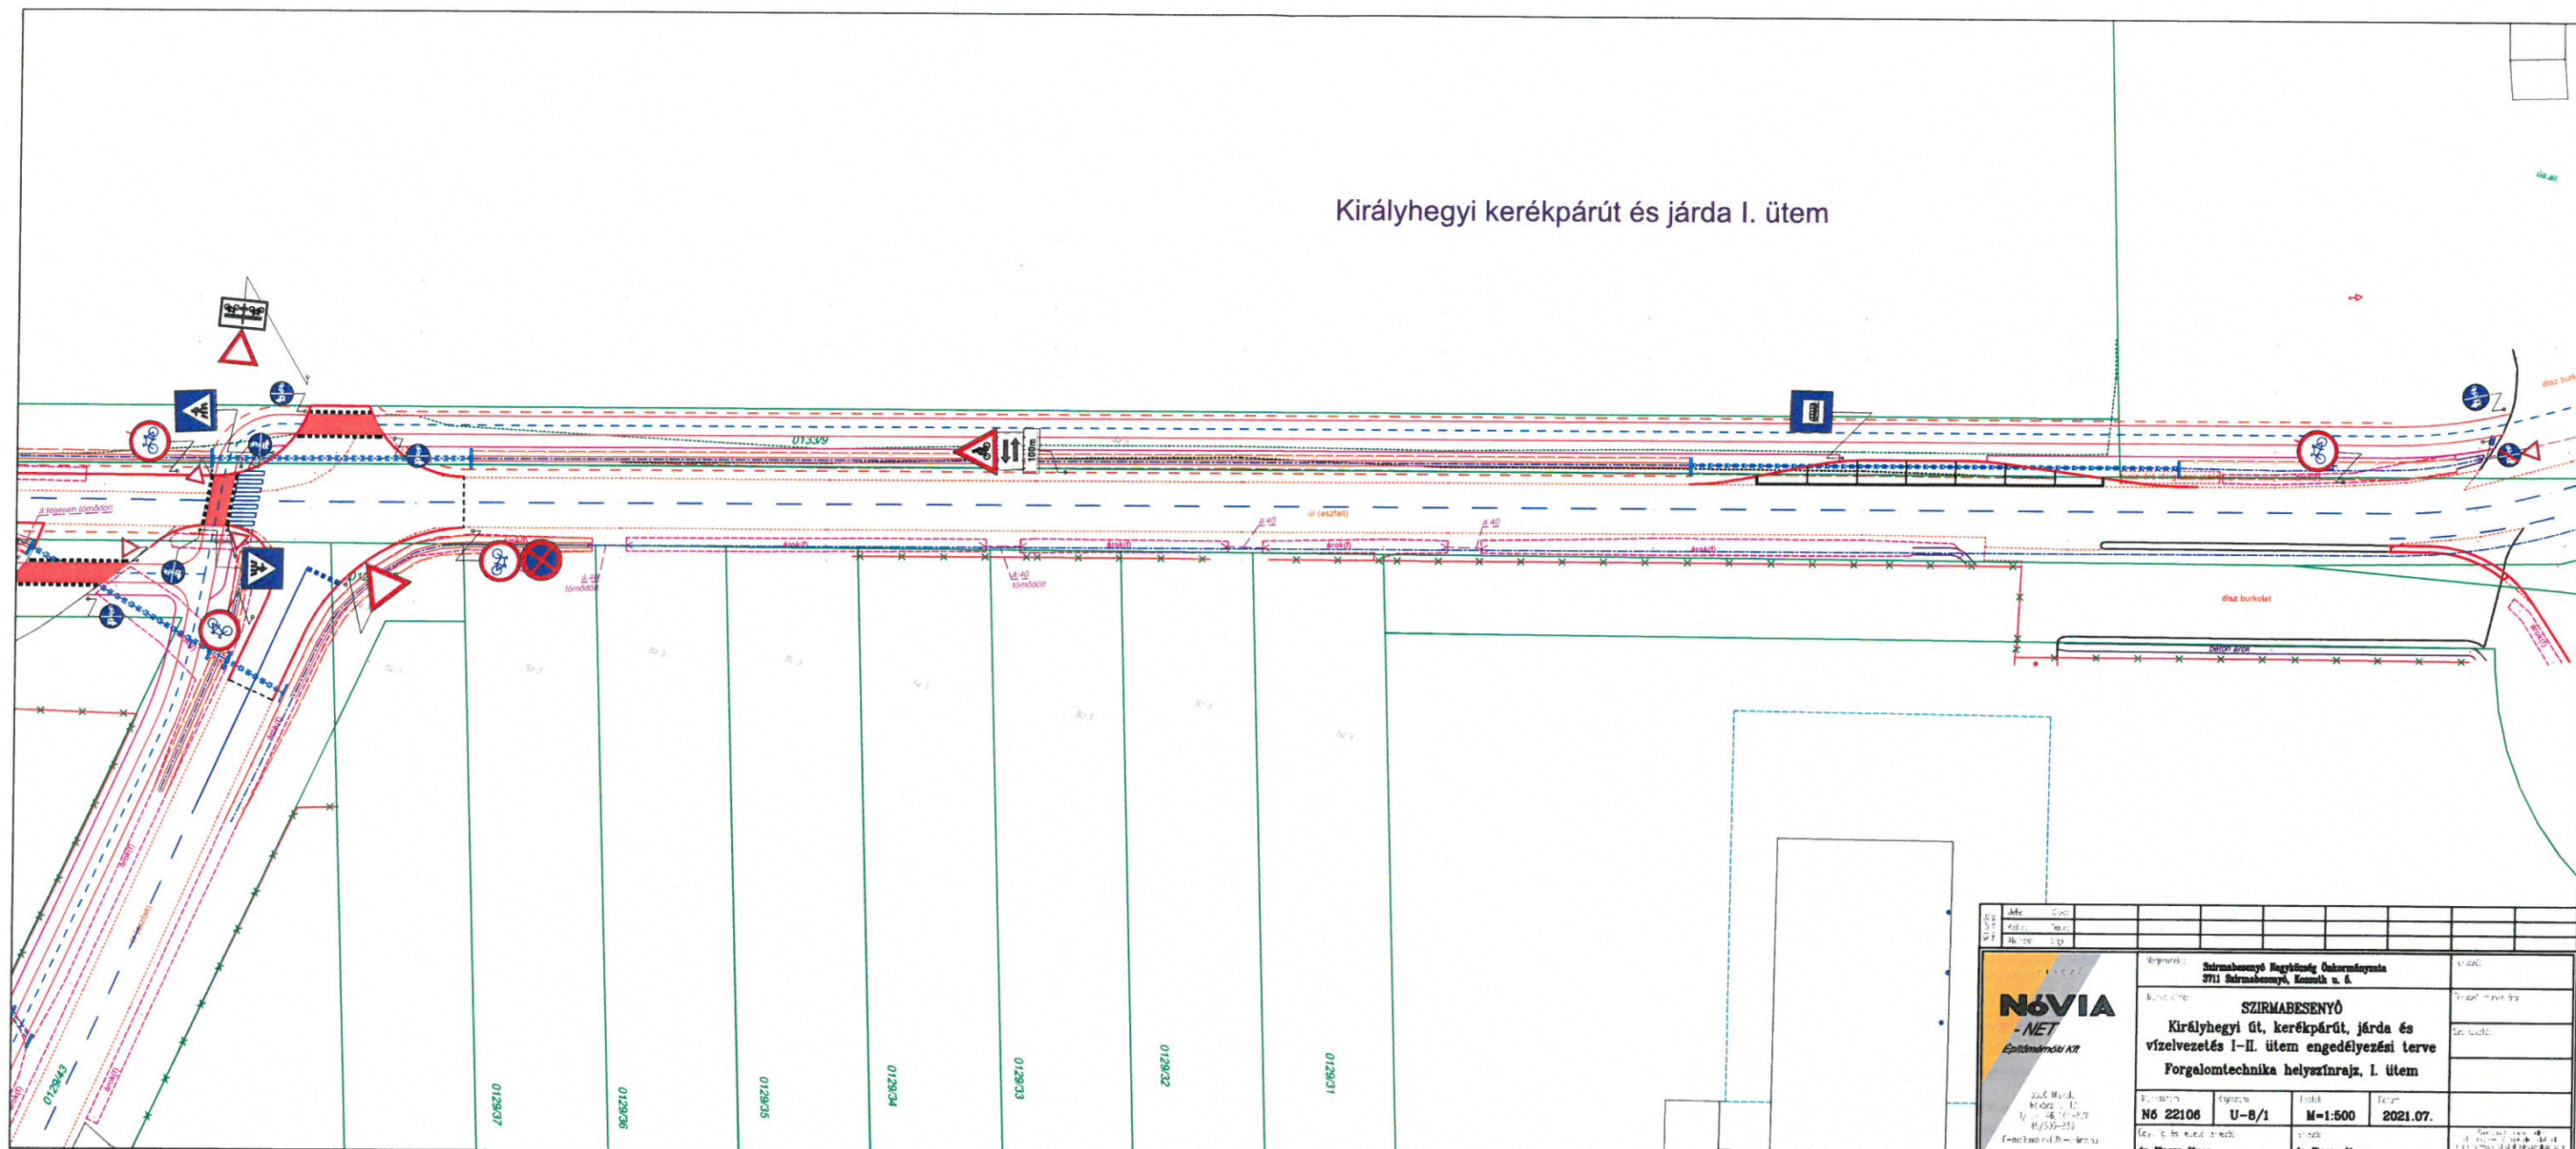

 <p><b>NÓVIA</b> -NET Építőmérnöki Kft.</p>		Szirmabesenyő Helyiönkormányzat 3711 Szirmabesenyő, Komaháza u. 6.	
22/0. Munka N622106 - I. 1/1 - 06.10.2021 01/29/30-37		Szirmabesenyő Királyhegyi út, kerékpárút, járda és vízelvezetés I-II. ütem engedélyezési terve Forgalmotechnika helyszínrajz, I. ütem	
N6 22106	U-B/1	M=1:500	2021.07.
dr. Vincze Ákos		dr. Vincze Ákos	



Farkashegyi kerékpárút és járda I.ütem



		Szikmabesevnyő Raktározási Szervezete 8711 Szikmabesevnyő, Komló u. 1.	
SZIKMABESEVNYŐ Farkashegyi út, kerékpárút, járda és vizsgálata I-II. ütem engedélyezési és kivitelezési terve Forgalmotechnika helyszínrajz, I. ütem			
N6 22107	U-8/1	M=1:500	2022.09.
Dr. Vassó Zoltán		Dr. Vassó Zoltán	

