

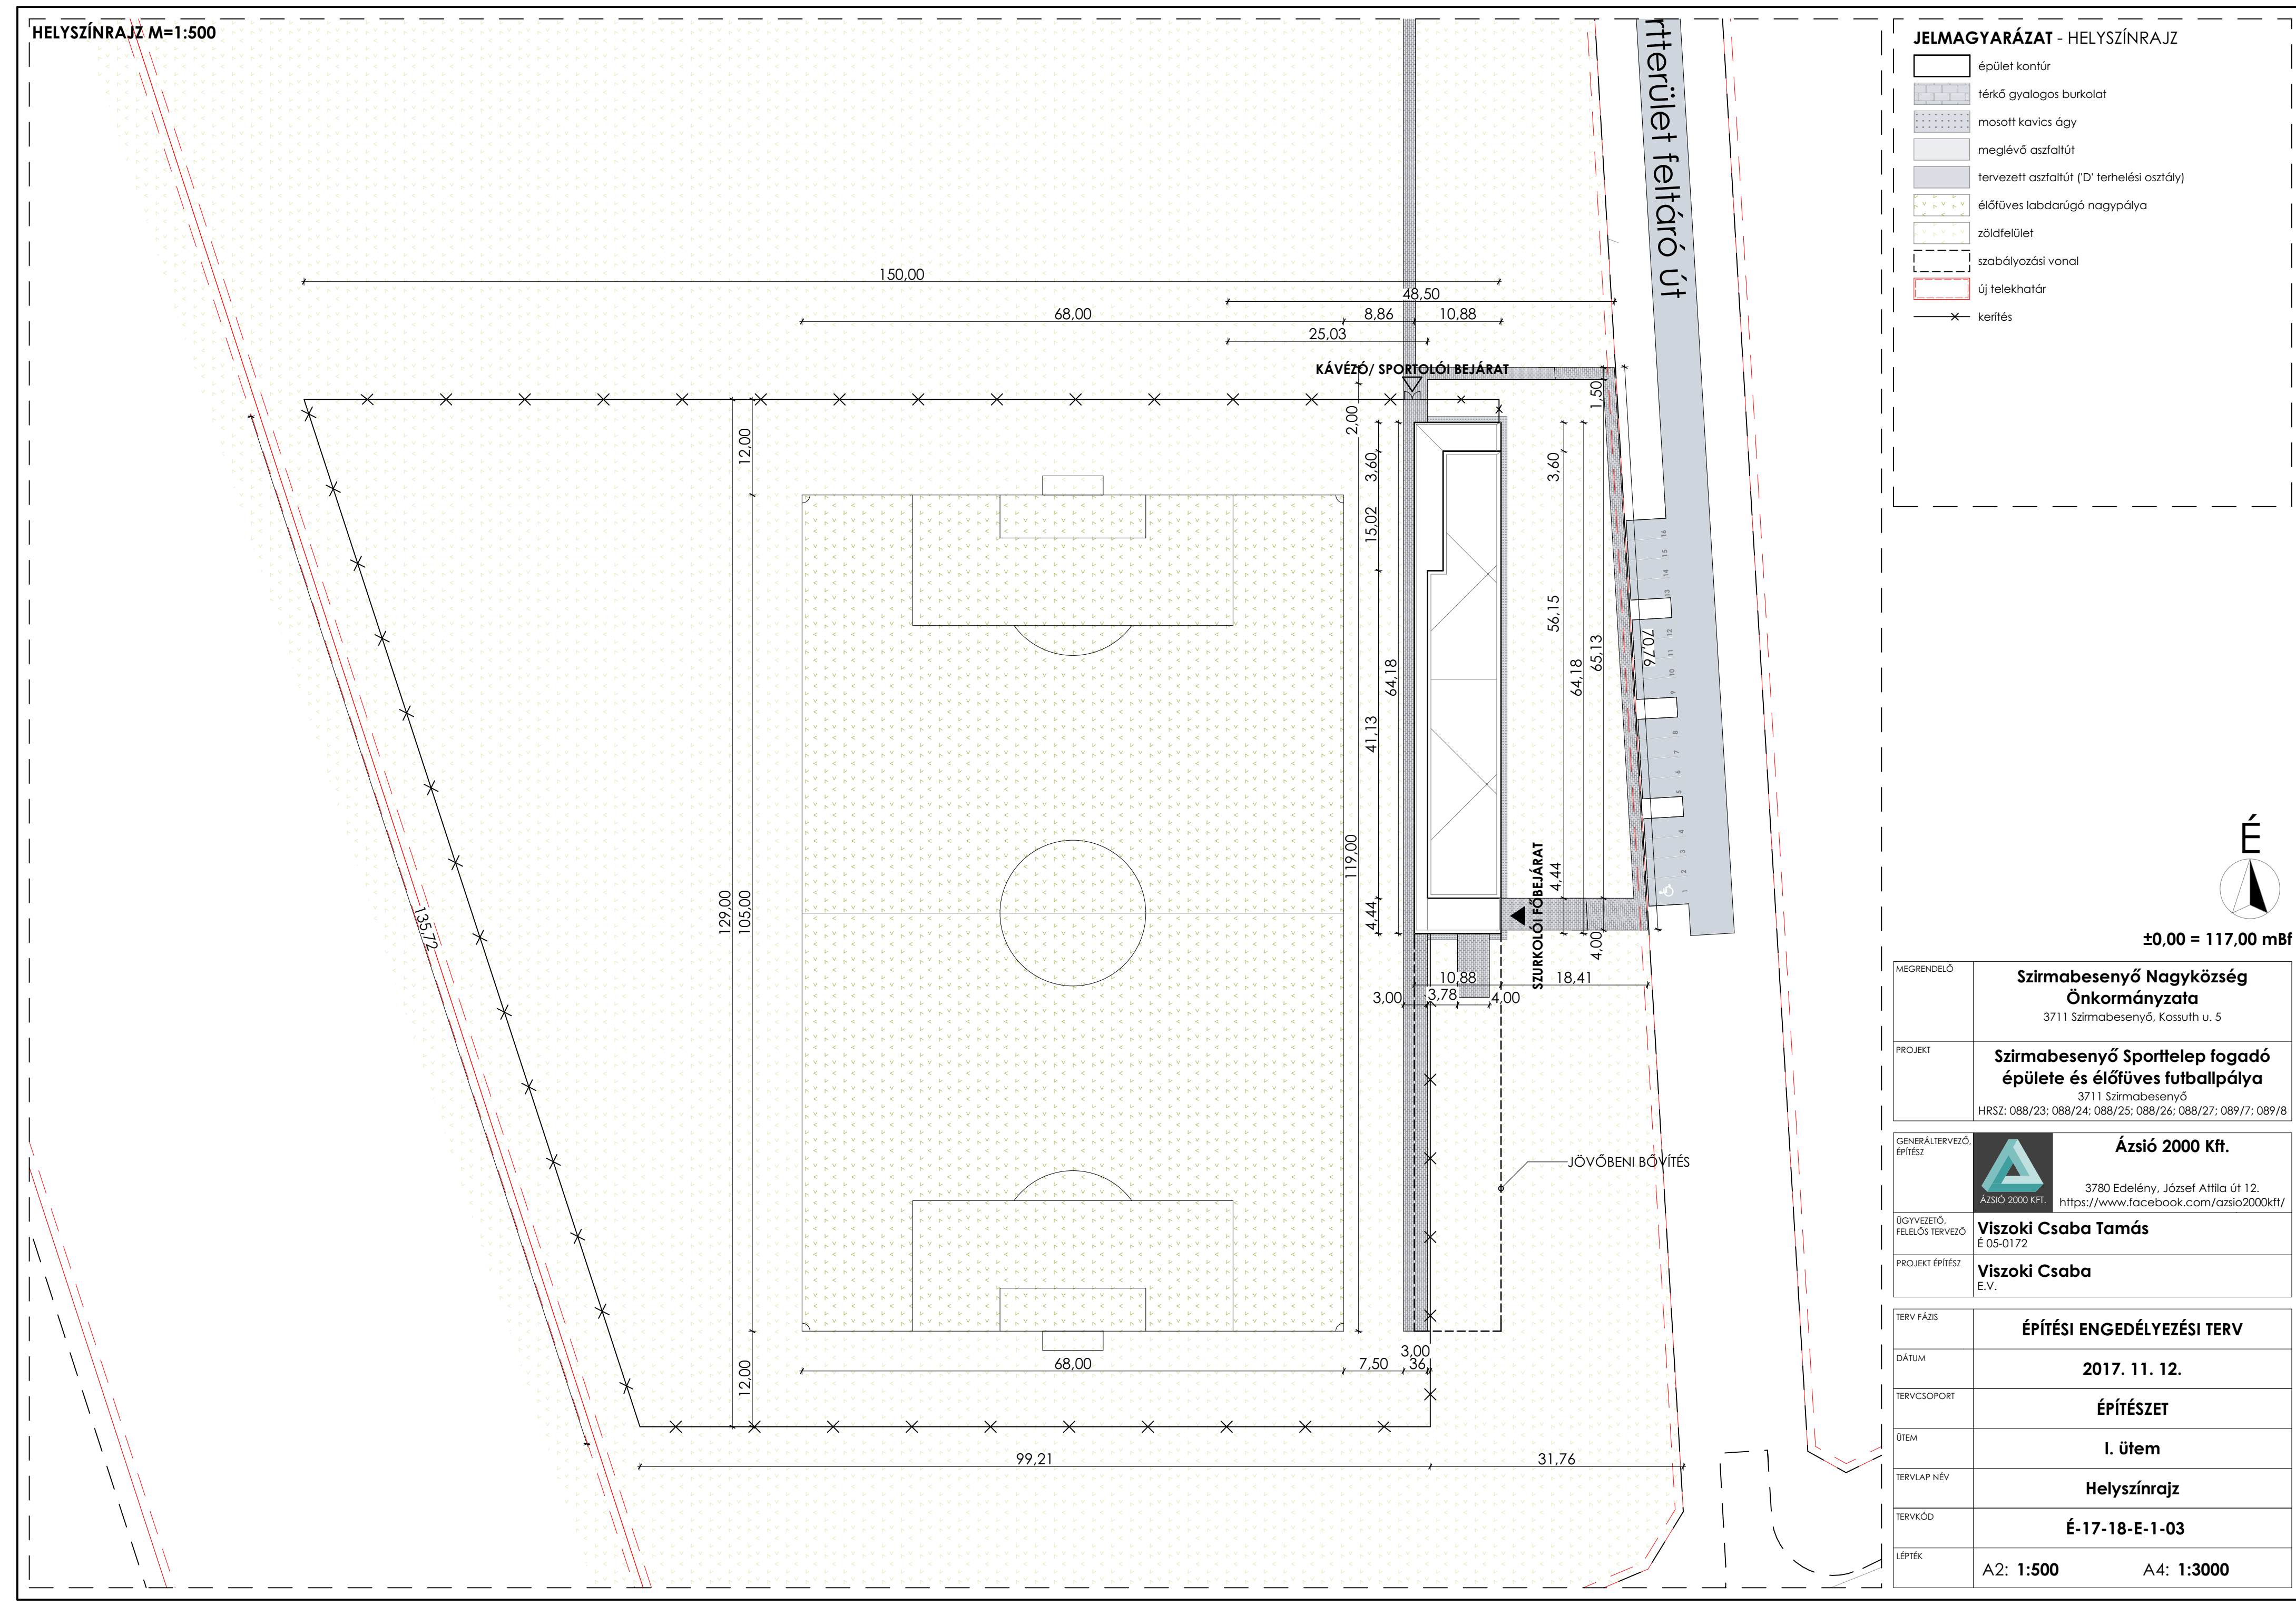


JELMAGYARÁZAT - HELYSÍNRAJZ

-  épület kontúr
-  térkő gyalogos burkolat
-  mosott kavics ágy
-  meglévő aszfaltút
-  tervezett aszfaltút ('D' terhelési osztály)
-  élőfüves labdarúgó nagypálya
-  zöldfelület
-  szabályozási vonal
-  új telekhatár
-  kerítés



±0,00 = 117,00 mBf

MEGRENDŐLŐ	Szirmabesenyő Nagyközség Önkormányzata 3711 Szirmabesenyő, Kossuth u. 5
PROJEKT	Szirmabesenyő Sporttelep fogadó épülete és élőfüves futballpálya 3711 Szirmabesenyő HRSZ: 088/23; 088/24; 088/25; 088/26; 088/27; 089/7; 089/8
GENERÁLTERVEZŐ, ÉPÍTÉSZ	Ázsió 2000 Kft.  3780 Edelény, József Attila út 12. https://www.facebook.com/azsio2000kft/
ÜGYVEZETŐ, FELELŐS TERVEZŐ	Vízoki Csaba Tamás É 05-0172
PROJEKT ÉPÍTÉSZ	Vízoki Csaba E.V.
TERV FÁZIS	ÉPÍTÉSI ENGEDÉLYEZÉSI TERV
DÁTUM	2017. 11. 12.
TERVCSOPORT	ÉPÍTÉSZET
ÜTEM	I. ütem
TERVLAP NÉV	Helysínrajz
TERVKÖD	É-17-18-E-1-03
LÉPTÉK	A2: 1:500 A4: 1:3000